



**APORT. MUNICIPAL
PARA LA CONST. DE
DOMO EN PRIMARIA
MIGUEL AUZA EN COL.
AMPL. ADOLFO LOPEZ
MATEOS (Programa
3x1 2013)**

FONDO IV 2013

obra 30

0000001





EXPEDIENTE _01/13_____

DEPENDENCIA_____

PRESIDENCIA MUNICIPAL

OFICIO No. __S/N

CERTIFICACIÓN.

LA QUE SUSCRIBE C. LIC. MA. ANELMA FRAIRE MONTES, SECRETARIA DE GOBIERNO MUNICIPAL DE SOMBRETE, ESTADO DE ZACATECAS, CON FUNDAMENTO EN LA FRACCIÓN VIII DEL ARTÍCULO 92 DE LA LEY ORGÁNICA DEL MUNICIPIO:

CERTIFICA:

Que en Reunión Extraordinaria de Cabildo de fecha **8** de Octubre del 2013, celebrada en el salón de Cabildo de esta Presidencia Municipal, en el Acta No. **05**, punto **CINCO**, que a la letra dice:

"AUTORIZACION DE APORTACION MUNICIPAL PARA CONSTRUCCION DE DOMO DE ESC. PRIM. MIGUEL AUZA, EN COLONIA AMPLIACION LOPEZ MATEOS, DE LA CABECERA MUNICIPAL, POR LA CANTIDAD DE \$ 130,000.00"

Interviene en este Punto el C.P. MIGUEL VALADEZ DELGADO, Director de Desarrollo Social, con el propósito de solicitar la AUTORIZACION para disponer de recursos del FONDO IV, Ejercicio 2013, PARA LA APORTACION MUNICIPAL, de la CONSTRUCCION DE DOMO DE ESC. PRIM. MIGUEL AUZA, EN COLONIA AMPLIACION LOPEZ MATEOS, DE LA CABECERA MUNICIPAL, (**Programa 3X1 para Migrantes 2013**), POR LA CANTIDAD DE \$ 130,000.00".

El Presidente Municipal, somete a votación el punto, mismo que es **APROBADO** POR UNANIMIDAD.

Se extiende la presente **Certificación** a los once días del mes de Octubre del año 2013, para los efectos legales a que haya lugar.

0000002

ATENTAMENTE.
"SUFRAGIO EFECTIVO. NO REELECCIÓN."

SECRETARIA MUNICIPAL
SOMBRETE, ZAC.

C. LIC. MA. ANELMA FRAIRE MONTES
SECRETARIA DE GOBIERNO MUNICIPAL



CÉDULA DE INFORMACIÓN BÁSICA POR PROYECTO
PROGRAMA 3X1 PARA MIGRANTES

EJERCICIO: 2013

I.- UBICACIÓN

REGION: 03 NOMBRE: SOMBRERETE
 MUNICIPIO: 042 NOMBRE: SOMBRERETE
 LOCALIDAD: 0001 NOMBRE: SOMBRERETE
 BARRIO, COLONIA, RANCHERIA, ETC.: CABECERA MUNICIPAL
 TIPO DE LOCALIDAD: CP (X) PR ()

II.- IDENTIFICACION

PROGRAMA: SJ NOMBRE: INFRAESTRUCTURA EDUCATIVA
 SUBPROGRAMA: 02 NOMBRE: CONSTRUCCION
 INCISO: B) NOMBRE: PRIMARIA
 NOMBRE DE LA OBRA: CONSTRUCCIÓN DE DOMO EN ESCUELA PRIMARIA
MIGUEL AUZA, UBICADA EN COL. AMPLIACION ADOLFO LOPEZ MATEOS

ETAPAS DE LA OBRA: UNICA (X) 0 No. ETAPAS: 1

TIPO DE OBRA: NUEVA (X) AMPLIACION () REHABILITACION () PROCESO ()

MODALIDAD DE EJECUCION: C (X) AM () AD () AC () M ()

INSTANCIA EJECUTORA: MUNICIPIO DE SOMBRERETE

III.- INVERSIONES

CONCEPTO	SUMA	FEDERAL	ESTATAL	MUNICIPAL	CLUB
INVERSION DE LA ETAPA A EJECUTAR EN EL EJERCICIO	\$ 520.000,00	\$ 130.000,00	\$ 130.000,00	\$ 130.000,00	\$ 130.000,00
INVERSION TOTAL DEL PROYECTO (TODAS LAS ETAPAS EN SU CASO)	\$ 520.000,00	\$ 130.000,00	\$ 130.000,00	\$ 130.000,00	\$ 130.000,00

IV.- METAS Y BENEFICIARIOS DEL PROYECTO

METAS DEL PROYECTO: UNIDAD DE MEDIDA OBRA: PERSONA CANTIDAD: 1

BENEFICIARIOS DEL PROYECTO: MUJERES (241) - HOMBRES (161) 0000003

V.- PERIODO DE EJECUCION

FECHA DE: INICIO: 01 DE OCTUBRE 2013 TERMINO: 31 DE DICIEMBRE 2013

ANOTAR SI BENEFICIA A UNA O VARIAS LOCALIDADES (CUANTAS): 1 LOCALIDAD

Este programa es público, ajeno a cualquier partido político. Queda prohibido el uso para fines distintos al desarrollo social.

Este programa es de Carácter Público no es patrocinado ni promovido por partido político alguno y sus recursos provienen de los impuestos que pagan todos los contribuyentes. Está prohibido el uso de este programa con fines políticos, electorales, de lucro y otros distintos a los establecidos. Quien haga uso indebido de los recursos de este programa deberá ser sancionado de acuerdo a la ley aplicable y ante la autoridad competente.





Al contestar sírvase citar los siguientes datos:

DIRECCION DE DESARROLLO SOCIAL

Expediente 2013

Oficio No. MSO-DDS-003-2013

SOMBRETERE, ZAC., A 02 DE OCTUBRE DEL 2013

ASUNTO: El que se indica.

ING. JOSE MARIA GONZALEZ NAVA
Secretario de Desarrollo Social de Gobierno del Estado
P R E S E N T E

Aprovecho este tradicional medio para enviarle un cordial saludo y desearle un día pleno de éxitos.

Me dirijo a usted referente al Programa 3x1 para Migrantes, Ejercicio 2013, con la intención de hacer entrega oficial de los Expedientes Técnicos de las siguientes obras:

**"CONSTRUCCIÓN DE DOMO EN ESCUELA PRIMARIA MIGUEL AUZA, UBICADA EN LA COL.
AMPLIACION ADOLFO LOPEZ MATEOS"**

Esto con la intención de que, una vez que se han corregido las observaciones emitidas por la dependencia que usted representa, así como, por la SEDESOL Federal, sean nuevamente revisados, de tal forma que estén en condiciones de ser VALIDADOS en Reunión Ordinaria del COVAM.

Sin más por el momento, me despido de usted, agradeciendo de antemano su atención al presente.

SEDESOL
DIRECCIÓN DEL PROGRAMA 3X1

02 OCT 2013

SOMBRETERE, ZAC., A 02 DÍAS DEL MES DE OCTUBRE DEL AÑO 2013.

RECIBIDO
HORA: _____ RECIBI: _____

ATENTAMENTE.

C. MIGUEL VALADEZ DELGADO
DIRECTOR DE DESARROLLO SOCIAL

0000004



DIRECCION DE
DESARROLLO SOCIAL
2013-2016
SOMBRETERE ZAC

c.c.p. ING. JORGE LUIS RINCON GOMEZ - Delegado Estatal de la SEDESOL
c.c.p. ARCHIVO

MVD/a/jhl



Ejercicio Fiscal <u>2013</u>	Folio de Solicitud _____	Fecha de solicitud <u>20/09/13</u> <i>dia / mes / año</i>
------------------------------	--------------------------	---

I. DATOS GENERALES DEL CLUB U ORGANIZACIÓN DE MIGRANTES

I.1 Nombre del Club SOMBRERETE

I.2 Domicilio: Calle y número 4211 MCNULT ST. Ciudad HALTOM
Condado _____ Estado TEXAS Código Postal 76117 País EEUUAA

I.3 Teléfono 817-247-7762 Correo Electrónico anaelluebanos@hotmail.com
código área + número telefónico

I.4 Presidente del Club JOSE MARTINEZ Sexo HOMBRE Edad _____
nombre / apellido paterno / apellido materno *hombre/ mujer*

I.5 Federación de Clubes de Migrantes a la que pertenece FEDERACION DE CLUBES ZACATECANOS DE FORT WORTH, TX.

II. DATOS DEL REPRESENTANTE DEL CLUB EN MEXICO

II.1 Representante de los migrantes RODOLFO MARTINEZ MARTINEZ Sexo HOMBRE Edad _____
nombre / apellido paterno / apellido materno *hombre/ mujer*

II.2 Domicilio: Calle y número DOMICILIO CONOCIDO Localidad SAN ANTONIO DEL CERRITO
Municipio SOMBRERETE Entidad Federativa ZACATECAS Código Postal 99100

II.3 Teléfono 433-105-0559 Teléfono Caseta _____
clave lada + número telefónico *N/A* *clave lada + número telefónico*

II.4 Correo electrónico N/A

III. DATOS DEL PROYECTO

III.1 Nombre del Proyecto CONSTRUCCION DE DOMO EN ESCUELA PRIMARIA MIGUEL AUZA, UBICADA EN LA COL AMPLIACION ADOLFO LOPEZ MATEOS

III.2 ¿El proyecto cuenta con estudio técnico? Sí (X) No ()
En caso afirmativo señalar quién elaboró el estudio técnico EL H. AYUNTAMIENTO DE SOMBRERETE, SECRETARIA DE EDUCACION Y SECRETARIA DE INFRAESTRUCTURA DE GOBIERNO DEL ESTADO DE ZACATECAS

III.3 Etapa del Proyecto:
Etapa única [X] 1a. Etapa [] 2a. Etapa [] 3a. Etapa [] Otra [] ¿Cuál? _____

IV. UBICACION Y COSTO DEL PROYECTO

IV.1 ¿El proyecto está en la localidad de origen de los integrantes del Club de Migrantes? Sí [] No [X]

IV.2 Ubicación del Proyecto: Localidad CABECERA MUNICIPAL Municipio SOMBRERETE Estado ZACATECAS

IV.3 Costo Aproximado del Proyecto: Dólares _____ Pesos Mexicanos \$ 520.000.00

IV.4 Cantidad o Porcentaje a aportar por el Club 25% Cantidad \$ 130.000.00

Declaro bajo protesta de decir verdad que toda la información asentada en este documento es cierta

0000005



C. JOSE MARTINEZ
Nombre y Firma del
Presidente del Club de Migrantes

C. ANAEL LUEBANOS
Nombre y Firma del
Representante de la Federación de Migrantes

Instrucciones:

Llenar e imprimir a letra de molde, o bien, capturar extrayendo el formato completo de la dirección electrónica <http://www.3ct1.sedesol.gob.mx> Presentar en original y cuatro copias.

Contacto para consultas sobre este formato al correo electrónico: 3ct1paramigrantes@sedesol.gob.mx

Sistema de Atención Telefónica a la Ciudadanía (SACTE) 01-800-385 24 66 en el interior de la República, 1 800 475 23 59 en Estados Unidos sin costo y 20 00 30 00 en el DF y áreas metropolitanas

"Este programa es público, ajeno a cualquier partido político. Queda prohibido el uso para fines distintos al desarrollo social"



DIRECCION DE
DESARROLLO SOCIAL
2013-2016
SOMBRERETE ZAC

0000006



**ANEXO 4
PROGRAMA 3X1 PARA MIGRANTES
FORMATO 3X1-C
TOMA DE NOTA DE CLUB DE MIGRANTES**

Por medio de la presente, la C. Úrsula Rojas Weiser, en su carácter de Cónsul del Departamento de Asuntos Comunitarios del Consulado General de México en Dallas, Texas.

TOMA NOTA

Que el 19 de abril de 2012, queda oficialmente registrada la Federación de Clubes de Oriundos del Estado de Zacatecas, y en adelante se denominará:

"Federación de Clubes Zacatecanos en Fort Worth"

El cual tiene entre sus objetivos promover el mejoramiento de las condiciones sociales y económicas de las comunidades mexicanas, a través de su participación en el Programa 3x1 para Migrantes de la Secretaría de Desarrollo Social, conjuntamente con los gobiernos Federal, Estatal y Municipal.

El Club de Migrantes manifiesta que su Mesa Directiva está conformada de la siguiente manera:

NOMBRE	CARGO QUE OCUPA EN EL CLUB
ANAEL LUEBANOS	Presidente
ANTONIO HINOJOSA LOZANO	Vice-Presidente
JOSEPH P. GARCIA	Tesorero
JAVIER HINOJOSA LOZANO	Secretario
ANAHI ESPARZA	Vocal

Para los fines a que haya lugar, y a solicitud de la parte interesada, ratifico el contenido de este documento, expedido en la ciudad de Dallas, Texas, con fecha del 19 de abril de 2012.



Úrsula Rojas Weiser
Cónsul de Comunidades

0000007

COPIA
DALLAS TEXAS

Este formato estará vigente durante dos años o hasta el cambio de mesa directiva del Club, lo que ocurra primero. El formato podrá ser adaptado para la Toma de Nota de las Federaciones de Clubes de Migrantes u organizaciones de mexicanos o Mexicanos que participen en el Programa. El original de este formato quedará en poder del Club de Migrantes, instancia que podrá reproducirlo en copias para gestiones ante SEDESOL, gobiernos estatales, gobiernos municipales y clubes espejo.

Este programa es público, ajeno a cualquier partido político. Queda prohibido el uso para fines distintos al desarrollo social



DEPENDENCIA: PRESIDENCIA MUNICIPAL DE SOMBRERETE
PROPUESTA ECONOMICA: PE-3

DESARROLLO SOCIAL
SEPTIEMBRE '13

PRESIDENCIA MUNICIPAL
TEL. 433 935 64 19
C.P. 99100

Obra: CONSTRUCCION DE DOMO EN ESCUELA PRIMARIA MIGUEL AUZA
Ubicación: CDL. AMPLIACION ADOLFO LOPEZ MATEOS, SOMBRERETE, ZAC.

PRESUPUESTO DE OBRA

PROGRAMA 3X1 PARA MIGRANTES

Clave	Descripción	Unidad	Cantidad	Precio Unit.	Total
A	CONSTRUCCIÓN DE DOMO EN ESCUELA PRIMARIA MIGUEL AUZA, UBICADA EN LA COL. AMPLIACION ADOLFO LOPEZ				
01	PRELIMINARES				
1.1.1	Demolición de banquetas de concreto simple, por medios manuales sin recuperación de material. Incluye acarreo a una primera estación.	M2	4.00	95.24	\$ 380.96
1.1.3	Trazo y nivelación en terreno plano, urbano de 250 a 750 m2, por medios manuales, con hilo y nivel de manguera.	M2	488.52	7.28	\$ 3,556.43
1.1.4	Acarreo en camión material producto de la excavación y/o demolición fuera de la obra, incluye: carga a máquina, equipo y herramienta.	M3	14.28	102.17	\$ 1,459.04
	TOTAL DE PRELIMINARES				\$ 5,396.42
02	CIMENTACION				
2.1.1	Excavación por medios manuales en terreno tipo II en cepa, hasta una profundidad de 0 a -2.00 mts, incluye: mano de obra, equipo y herramienta.	M3	31.20	124.03	\$ 3,869.74
2.1.2	Plantilla de 5 cm de espesor de concreto fc= 100 kg/cm2, agregado de 20 mm, revestimiento 8 a 10 cm, acarreo horizontal a una distancia de 25.00 mts con bota, incluye: preparación de la superficie, nivelación, maestreado y colado.	M2	24.00	126.02	\$ 3,024.48
2.1.3	Zapata Z-1 de 2.00x0.90 mts, a 2.00 mts., de 0.15 mts. de peralte con 0.12 mts. de bombeo, mejor especificado en plano con Varillas del No. 5 (5/8") @ 18 cms. en el lado largo y Varillas del No. 4 (1/2") @ 20 cms. en el lado corto, así como, un Refuerzo superior con Varillas del No. 3 (3/8") @ 20 cms. en ambos sentidos, y concreto de fc=250 kg/cm2. Incluye: cargo directo por el costo de los materiales y mano de obra que intervengan, acarreo hasta el lugar de su utilización, habilitado y armado, ganchos, traslapes, desperdicios, amarres con alambre recocido #18, así como, pruebas, limpieza y retiro de sobrantes fuera de la obra, depreciación y demás derivados del uso de herramienta y equipo.	FZA	12.00	1,400.54	\$ 16,806.44

ELABORO: ARQ. JULIETA ISABEL SAUCEDO LERMA
OPERADORA DEL PROGRAMA 3X1

NOTA: Todos los Precios Unitarios Incluyen IVA.

TOTAL DE HOJA: \$ 29,097.08
TOTAL ACUMULADO: \$ 29,097.08

LGOS Art. 26 "Este programa es público, ajeno a cualquier período político. Queda prohibido el uso para fines distintos al desarrollo social." Este programa es de carácter público, no es patrocinado ni promovido por partido político alguno y sus recursos provienen de los impuestos que pagan todos los contribuyentes. Está prohibido el uso de este programa con fines políticos, electorales, de lucro y otros distintos a los establecidos. Quien haga uso indebido de los recursos de este programa deberá ser denunciado y sancionado de acuerdo a la ley aplicable y ante la autoridad competente.


DIRECCION DE
DESARROLLO SOCIAL
2013-2016
SOMBRERETE ZAC



DESARROLLO SOCIAL
SOMBRERETE, ZAC.
PROGRAMA 3 X 1

0000008



DEPENDENCIA: PRESIDENCIA MUNICIPAL DE SOMBRERETE
PROPUESTA ECONOMICA FE-3

DESARROLLO SOCIAL
MARZO 13

PRESIDENCIA MUNICIPAL
TEL. 433 935 64 19
C.P. 99100

Obras: CONSTRUCCION DE DOMO EN ESCUELA PRIMARIA RAMON LOPEZ VELARDE
Ubicación: COL. GONZALEZ ORTEGA, SOMBRERETE, ZAC.

PRESUPUESTO DE OBRA

PROGRAMA 3X1 PARA MIGRANTES

Clave	Descripción	Unidad	Cantidad	Precio Unit.	Total
2.1.4	Dado de sección de 0.50 x 0.50 x 1.80 mts con Concreto fc= 250 kg/cm2, agregado de 20 mm revenimiento hasta 10 +2.5- cm, armado con 6 varillas # 6 (3/4") de diámetro y estribos del # 3 @ 0.15 mts, incluye: todo el material necesario, cimbra y descimbra, cortes, traslapes, desperdicios, habilitado y armado de acero, limpieza, mano de obra, equipo y herramienta.	PZA.	12.00	1,909.52	\$ 22,914.28
2.1.5	Relleno con material producto de excavación en capas de 20 cm de espesor, compactado a 90% P.P.S con compactador tipo balarina	M3	39.40	44.20	\$ 1,299.48
TOTAL DE CIMENTACION					\$ 47,914.42
03	ESTRUCTURA METALICA				
3.1.1	Placa de acero de 3/4" de 0.45x0.40 mts., incluye: cargo directo por el costo de los materiales y mano de obra que intervengan, flete a obra, desperdicio, acarreo hasta el lugar de su utilización, trazo, cortes, soldadura, alineación, nivelación, barrenos, limpieza y retiro de sobrantes fuera de obra, equipo de seguridad, instalaciones específicas, depreciación y demás derivados del uso de herramienta y equipo en cualquier nivel.	PZA.	12.00	979.62	\$ 11,755.41
3.1.2	Ancha de 3/4", a base de redondo liso, con cuerda de 10 cms., en la parte superior, rondana y fuerza hexagonal, soldadas a placa de acero y ancladas 0.80 mts. de largo en la columna de concreto. Incluye: materiales, desperdicios, rebabeo de soldadura, lijado con esmeril, dobles, traslapes, limpiezas, retiro de sobrantes fuera del área de los trabajos, herramientas, equipo, fletes, acarreos, mano de obra, equipo y todo lo necesario para su ejecución.	PZA.	72.00	264.63	\$ 19,053.22
3.1.3	Suministro, habilitado, armado, soldado y colocación de columna a base de polín de 10" x 5 1/2" de sección, Cal. 14, de acuerdo a proyecto. Incluye: trabajos de taller, flete a taller de obra, elevaciones (GRUA), soldadura, rebabeo, cortes, lijado, limpieza y retiro de sobrantes fuera de la obra, pruebas, materiales, desperdicios, mano de obra, herramienta, equipo y todo lo necesario para su ejecución.	KG.	608.64	46.76	\$ 28,452.70
3.1.4	Placa de acero de 1/2" de 0.25x0.18 mts., incluye: cargo directo por el costo de los materiales y mano de obra que intervengan, flete a obra, desperdicio, acarreo hasta el lugar de su utilización, trazo, cortes, soldadura, alineación, nivelación, barrenos, limpieza y retiro de sobrantes fuera de obra, equipo de seguridad, instalaciones específicas, depreciación y demás derivados del uso de herramienta y equipo en cualquier nivel.	PZA.	12.00	166.47	\$ 1,997.60

ELABORO: ARQ. JULIETA ISABEL SAUCIDO LERMA
OPERADORA DEL PROGRAMA 3X1

0000009

NOTA: Todos los Precios Unitarios Incluyen IVA.

TOTAL DE HOJA: \$ 85,472.69
TOTAL ACUMULADO: \$ 114,569.77

DIRECCION DE
DESARROLLO SOCIAL
2013-2016
SOMBRERETE ZAC

LOQS Art. 26 "Este programa es público, ajeno a cualquier partido político. Queda prohibido el uso para fines distintos al desarrollo social."
Este programa es de Carácter Público no se autoriza ni promueve por partido político alguno y sus recursos provienen de los impuestos que pagan todos los contribuyentes. Está prohibido el uso de este programa con fines políticos, electorales, de lucro y otros distintos a los establecidos. Quien haga uso indebido de los recursos de este programa deberá ser denunciado y sancionado de acuerdo a la ley aplicable y ante la autoridad competente.



DESARROLLO SOCIAL
SOMBRERETE, ZAC.
PROGRAMA 3 X 1

DEPENDENCIA: PRESIDENCIA MUNICIPAL DE SOMBRERETE
PROPUESTA ECONOMICA: PE-3

DESARROLLO SOCIAL
MARZO 13

PRESIDENCIA MUNICIPAL
TEL. 433 935 64 19
C.P. 99100

Obra: CONSTRUCCION DE DOMO EN ESCUELA PRIMARIA RAMON LOPEZ VELARDE

Ubicación: COL. GONZALEZ ORTEGA, SOMBRERETE, ZAC.

PRESUPUESTO DE OBRA

PROGRAMA 3X1 PARA MUJERES

Clave	Descripción	Unidad	Cantidad	Precio Unit.	Total
3.1.5	Suministro y colocación de Armadura A-1, a base de PTR de 2 1/2" x 2 1/2" x 19.36 mts. Cal. 14, en cuerdas superior e inferior dobles, diagonales y montantes. Incluye: material, trabajos de taller, flete de taller a obra, elevaciones (grúa), soldadura, rebabeo, cortes, lijado, limpieza y retiro de sobrantes fuera de obra, pruebas, materiales, desperdicios, mano de obra, herramientas, equipo y todo lo necesario para su ejecución.	KG	3.193,02	37,81	\$ 120.742,09
3.1.6	Suministro y colocación de largueros a base de Monten de 6" Cal. 14, Incluye: cargo directo del costo de los materiales, flete a obra, desperdicio, acarreo hasta el lugar de su utilización, estiba, almacenaje, trazo, elevaciones (grúa), soldadura, rebabeo, cortes, lijado, alineación, nivelación, limpieza y retiro de sobrantes fuera de la obra, equipo de seguridad, instalaciones específicas, depreciación y demás derivados del uso de herramienta y equipo en cualquier nivel.	KG	2.020,80	25,98	\$ 52.498,77
3.1.7	Suministro e instalación de cubierta a base de lámina Zintro-alum calibre 26. Incluye: cargo directo por el costo de los materiales y mano de obra que intervengan, flete a obra, desperdicio, acarreo hasta el lugar de su utilización, estiba y almacenaje, trazo, cortes, alineación, nivelación, barrenos, limpieza y retiro de sobrantes fuera de obra, equipo de seguridad, instalaciones específicas, depreciación y demás derivados del uso de herramienta y equipo en cualquier nivel instalación, pija, mano de obra, maniobras, herramienta y todo lo necesario para su ejecución.	M2	569,60	295,59	\$ 168.368,00
3.1.8	Suministro y colocación de canalón a base de Monten de 12" Cal. 14, instalado con Pijas Autoladramantes de 1/4"x1". Incluye: bajadas de aguas pluviales con tubo PVC de 4", sujetas con abrazaderas a las columnas, cargo directo del costo de los materiales, mano de obra, herramienta, equipo y todo lo necesario para su correcta ejecución.	ML	64,00	318,46	\$ 20.381,48
TOTAL DE ESTRUCTURA METALICA					\$ 423.249,33

04 ACABADOS

4.1.1	Aplicación de pintura esmalte en estructura metálica con dos aplicaciones a mano y/o por aspersión según indicaciones de la supervisión, previa aplicación de anticorrosivo, incluye: limpieza y preparación de la superficie, rebabeo, protección de áreas de los trabajos, andamios, elevaciones, limpieza, materiales, desperdicios, mano de obra, herramienta, equipo y todo lo necesario para su ejecución.	KG	6.404,70	2,31	\$ 14.794,87
TOTAL DE ACABADOS					\$ 14.794,87

ELABORÓ: ARQ. JULIETA ISABEL SAUCEDO LERMA
OPERADORA DEL PROGRAMA 3X1

NOTA: Todos los Precios Unitarios Incluyen IVA.

TOTAL DE HOJA: \$ 378.785,27
TOTAL ACUMULADO: \$ 491.355,04

LEYES Art. 28 "Este programa es público, ajeno a cualquier partido político. Queda prohibido el uso para fines distintos al desarrollo social."

Este programa es de Crédito Público no es patrocinado ni promovido por partido político alguno y sus recursos provienen de los impuestos que pagan todos los contribuyentes del país. De los recursos de este programa, con fines políticos, electorales, de lucro y otros distintos a los establecidos, Quien haga uso indebido de los recursos de este programa deberá ser sancionado de acuerdo a la ley aplicable y ante la autoridad competente.



DIRECCION DE
DESARROLLO SOCIAL
2013-2015
SOMBRERETE ZAC



DESARROLLO SOCIAL
SOMBRERETE, ZAC.
PROGRAMA 3 X 1

0000010

DEPENDENCIA: PRESIDENCIA MUNICIPAL DE SOMBRERETE
PROPUESTA ECONOMICA: PE-3

DESARROLLO SOCIAL
MARZO 13

PRESIDENCIA MUNICIPAL
TEL. 433 935 64 19
C.P. 99100

Obra: CONSTRUCCION DE DOMO EN ESCUELA PRIMARIA RAMÓN LOPEZ VELARDE

Ubicación: COL. GONZALEZ ORTEGA, SOMBRERETE, ZAC.

PRESUPUESTO DE OBRA

PROGRAMA 3X1 PARA MIGRANTES

Clave	Descripción	Unidad	Cantidad	Precio Unif.	Total
05	INSTALACION ELECTRICA				
5,1,1	Sakta de electricidad para alumbrado aparente a base de tubo conduit pared delgada de 13 mm., con un desarrollo de 10 mts. con cable thw cal. 12, con tres cajas conduit T-19, T-29 serie 9, y una FS-1 de 13 mm; incluye: conectores pared delgada de 13 mm, coples de 13 mm, abrazaderas de uña, apagador y placa sencilla marca quinziño, caja de registro de 1/2" y soquet de sobreponer.	PZA	8,00	1,204.66	\$ 9,637.31
5,1,2	Luminaria de suspender liso, luz indirecta modelo OF8003B de 189 mm x 1217 mm para lámpara fluorescente lineal, T5 2X54W 4100°K (incluidas), material de aluminio extruido, acabado pintura homeada micropulverizada, color blanco texturizado, y base G5, equipado con balastro electrónico, marca construíta incluye: suministros de materiales, pruebas de funcionamiento, scarreos verticales y horizontales, mano de obra, equipo y herramienta	PZA	8,00	1,545.02	\$ 12,360.13
	TOTAL DE INSTALACION ELECTRICA				\$ 21,997.44
05	OBRA EXTERIOR				
5,1,1	Reintegración de piso a base de concreto hidráulico f _c =200kg/cm ² , T.M.A. 3/4", de 15 cm de espesor, incluye: acarreo de los materiales a una 1ra. estación a 20.00 m. de distancia horizontal, mano de obra, herramienta, equipo y todo lo necesario para su correcta ejecución.	M2	8,00	322.44	\$ 2,579.52
5,1,2	Relleno de columnias a base de concreto hidráulico f _c =150kg/cm ² , T.M.A. 3/4", con armex 15x20x4x3/8", incluye: acarreo de los materiales a una 1ra. estación a 20.00 m. de distancia horizontal, mano de obra, herramienta, equipo y todo lo necesario para su correcta ejecución.	M3	1,80	1,260.00	\$ 2,268.00
	TOTAL DE OBRA EXTERIOR				\$ 4,847.52
07	LETRERO ALUSIVO A LA OBRA				
7,1,1	LETRERO ALUSIVO A LA OBRA A BASE DE PTR DE 2" X 2" Y LAMINA LISA CAL 18 DE 1.50 X 1.20 MTS. DE SECCION, INCLUYE: ROTULACION DE LEYENDA EN VINIL QUE CONTENDRA LOS DATOS PROPORCIONADOS POR LA DEPENDENCIA EJECUTORA Y LOGOTIPOS OFICIALES, CARGO DIRECTO DEL COSTO DE LOS MATERIALES Y MANO DE OBRA QUE INTERVENGAN, FLETE A OBRA, DESPERDICIO, ACARREO HASTA EL LUGAR DE SU UTILIZACION.	PZA	1,00	1,800.00	\$ 1,800.00
	TOTAL DE LETRERO ALUSIVO A LA OBRA				\$ 1,800.00

integrar colitoceros

TOTAL DE CONSTRUCCION DE DOMO EN ESCUELA PRIMARIA MIGUEL AUZA, UBICADA EN LA COL. AMPLIACION ADOLFO LOPEZ MATEOS **\$ 520,000.00**

ELABORO: ARQ. JULIETA ISABEL SAUCEDO LERMA
OPERADORA DEL PROGRAMA 3X1

NOTA: Todos los Precios Unitarios Incluyen IVA.

TOTAL DE HOJA:
TOTAL ACUMULADO

DIRECCION DE DESARROLLO SOCIAL
2013-2016
SOMBRERETE ZAC

Hoja 4 de 4

LGDS Art. 28 "Este programa es público, ajeno a cualquier partido político. Queda prohibido el uso para fines distintos al desarrollo social."
Este programa es de Carácter Público no es patrocinado ni promovido por partido político alguno y sus recursos provienen de los impuestos que pagan todos los contribuyentes. Este programa no es un programa de gasto con fines políticos, electorales, de lucro y otros distintos a los establecidos. Quien haga uso indebido de los recursos de este programa deberá ser sancionado de acuerdo a la ley aplicable y ante la autoridad competente.



DESARROLLO SOCIAL
SOMBRERETE, ZAC.
PROGRAMA 3 X 1

0000011



PROGRAMA CALENDARIZADO ANUAL FÍSICO-FINANCIERO
PROGRAMA 3X1 PARA MIGRANTES

NOMBRE DE LA OBRA: **CONSTRUCCIÓN DE DOMO EN ESCUELA PRIMARIA MIGUEL AUZA, UBICADA EN LA COL. AMPLIACION ADOLFO LOPEZ MATEOS**

FECHA DE: INICIO: 01 DE OCTUBRE DE 2013 TERMINO: 31 DE DICIEMBRE DE 2013

PROGRAMADO TODO EL AÑO

FÍSICO

CANTIDAD	UNIDAD DE MEDIDA	MONTO(PESOS)
1	OBRA	\$520.000,00

MES	FÍSICO (%)	FINANCIERO (PESOS)
ENERO		
FEBRERO		
MARZO		
ABRIL		
MAYO		
JUNIO		
JULIO		
AGOSTO		
SEPTIEMBRE		
OCTUBRE	40	\$208.000,00
NOVIEMBRE	40	\$208.000,00
DICIEMBRE	20	\$104.000,00
TOTAL:		\$520.000,00

DIRECCION DE DESARROLLO SOCIAL
2013-2016
SOMBRERETE ZAC

LGDB Art. 28 "Este programa es público, ajeno a cualquier partido político. Queda prohibido el uso para fines distintos al desarrollo social."

Este programa es de Carácter Público (u no patrocinado ni promovido por partido político alguno) y sus recursos provienen de los impuestos que pagan todos los contribuyentes. Está prohibido el uso para fines electorales, de lucro y otros distintos a los establecidos. Quien haga uso indebido de los recursos de este programa deberá ser denunciado y sancionado de acuerdo a la ley aplicable y ante la instancia correspondiente.



DESARROLLO SOCIAL
SOMBRERETE, ZAC.
PROGRAMA 3 X 1

0000012



CALENDARIO DE EJECUCIÓN

PROGRAMA XXI PARA MIGRANTES

DESCRIPCIÓN DE LAS ACTIVIDADES	FECHA DE INICIO	FECHA DE TERMINO
LETRERO ALUSIVO A LA OBRA	01/10/2013	31/12/2013
TRABAJOS PRELIMINARES	01/10/2013	05/10/2013
CIMENTACION	05/10/2013	08/10/2013
COLUMNAS	08/10/2013	14/10/2013
ESTRUCTURA DE ACERO	14/10/2013	20/11/2013
CUBIERTA DE LAMINA	20/11/2013	26/12/2013
ACABADOS	26/12/2013	31/12/2013

[Handwritten signature]

00000

LÓGS Art. 26 "Este programa es público, ajeno a cualquier partido político. Queda prohibido el uso para fines distintos al desarrollo social."

Este programa es de carácter público, no es patrocinado ni promovido por partido político alguno y sus recursos provienen de los impuestos que pagan todos los contribuyentes. Está prohibido el uso de este programa para fines políticos, electorales, de lucro y otros distintos a los establecidos. Quien haga uso indebido de los recursos de este programa deberá ser denunciado y sancionado de acuerdo con la ley aplicable y ante la autoridad competente.



**DIRECCIÓN DE
DESARROLLO SOCIAL
2013-2016
COMPLETARE, ZAC.**



ACTA DE ACEPTACIÓN

PROGRAMA XXI PARA MIGRANTES

FECHA: 20 DE SEPTIEMBRE DE 2013

LA COMUNIDAD DE SOMBRERETE DECLARA QUE HA SIDO SU CONOCIMIENTO Y PUESTO A SU CONSIDERACION LA REALIZACION DEL PROYECTO DENOMINADO:

CONSTRUCCIÓN DE DOMO EN ESCUELA PRIMARIA

MIGUEL AUZA, UBICADA EN COL. AMPLIACION ADOLFO LOPEZ MATEOS

EL CUAL CONSTA DE LAS SIGUIENTES CARACTERÍSTICAS TRABAJOS PRELIMINARES, CIMENTACION A BASE DE ZAPATAS AISLADAS, DADOS, PLACAS Y ANCLAS, COLUMNAS, ARMADURAS Y LARGUEROS, LAMINA CONVADA Y APLICACIÓN DE PINTURA.

POR LO QUE AL ESTAR DE ACUERDO CON SUS NECESIDADES PRIORITARIAS ACEPTAN EL PROYECTO Y SE COMPROMETEN A PARTICIPAR Y/O APORTAR MANO DE OBRA, RECURSOS ECONOMICOS Y/O MATERIALES DE LA REGIÓN PARA LA CONSTRUCCIÓN DEL MISMO.

CONSTRUCCIÓN DE DOMO EN ESCUELA PRIMARIA

MIGUEL AUZA, UBICADA EN COL. AMPLIACIÓN ADOLFO LOPEZ MATEOS

ASIMISMO, SE COMPROMETE A PROPORCIONAR LOS TERRENOS NECESARIOS PARA LA EJECUCIÓN DE LAS OBRAS Y A COLABORAR CON LAS AUTORIDADES EN LA RESOLUCIÓN DE LA PROBLEMÁTICA QUE SE PRESENTE DURANTE LA EJECUCIÓN.

REPRESENTANTE DE LOS BENEFICIARIOS

POR LA ENTIDAD EJECUTORA



MARtha SALAZAR G.
Ma. Martha Salazar G.

DIRECCION DE PRESIDENTE DEL COMITÉ DE LA OBRA
DESARROLLO SOCIAL
2013-2016
SOMBRERETE ZAC



M. V. Z. JUAN ANGEL CASTAÑEDA LIZARDO
PRESIDENCIA DEL PRESIDENTE MUNICIPAL
SOMBRERETE, ZAC

0900014

LGJS Art. 26 "Este programa es público, ajeno a cualquier partido político. Queda prohibido el uso para fines distintos al desarrollo social"

Este programa es de Carácter Público no es patrocinado ni promovido por partido político alguno y sus recursos provienen de los impuestos que pagan todos los contribuyentes. Esta prohibido el uso de este programa con fines políticos, electorales, de lucro y otros distintos a los establecidos. Quien haga uso indebido de los recursos de este programa deberá ser denunciado y sancionado de acuerdo a la ley aplicable y ante la autoridad competente

ACTA CONSTITUTIVA DE COMITÉ COMUNITARIO Y/O POR OBRA
PROGRAMA 3X1 PARA MIGRANTES



MARCO ESTRATÉGICO

Se promueve la integridad política institucional y de la sociedad para fortalecer el proceso de descentralización, ampliando las capacidades de estados y municipios promoviendo la corresponsabilidad ciudadana y la participación social en la aplicación de los recursos públicos; sumando esfuerzos colectivos para alcanzar mejores condiciones de vida; cuidando que la obra a ejecutar se haga con transparencia y calidad. Es por ello y que en apego al Manual Único de Operación se formula la siguiente actuación:

En el Municipio de SOMBRERETE, ZAC., y reunidos los habitantes del lugar que en forma anexa firman de asistencia en el lugar que ocupa la ESCUELA PRIMARIA MIGUEL AUZA, con la finalidad de concertar y conformar con la participación comunitaria y democrática el comité de obra comunitaria acordada por la Presidencia Municipal, autorizada y aprobada por la Secretaría de Desarrollo Social, en la ejecución específica de la obra CONSTRUCCION DE DOMO EN ESCUELA PRIMARIA MIGUEL AUZA, UBICADA EN LA COL. AMPLIACION ADOLFO LOPEZ MATEOS, y siendo las 14:00 horas del día 20 del mes de Septiembre del 2013, y en la asamblea general extraordinaria, legalmente constituida con la asistencia de la mayoría de los habitantes con derecho a participar y ante la presencia de las diversas representaciones de los gobiernos Federales, Estatales y Municipales y del C. _____, representante del Consejo en esta comunidad se da por iniciada bajo el siguiente orden del día:

- 1.- Presentación de autoridades.
- 2.- Lista de presentes.
- 3.- Objetivos generales de constituir el comité de obra comunitario.
- 4.- Alcances y beneficios del programa a desarrollarse en esta población.
- 5.- Propuestas para la integración del comité.

Abordados y agotados los puntos del 1 al 4, se escucharon propuestas a candidatos para la integración del comité habiendo quedado por mayoría como se especifica al final de esta actuación, firmando de conformidad lo que en ésta aceptan los cargos y responsabilidades.



DIRECCION DE
DESARROLLO SOCIAL
2013-2016
SOMBRERETE ZAC

0000015



LOS BENEFICIARIOS SE COMPROMETEN A:

- 1.- Colaborar con las autoridades en la resolución de los problemas que se presentan durante la ejecución de los trabajos.
- 2.- Aplicar los recursos de conformidad con las Reglas de Operación del Programa 3x1 y la Ley de Adquisiciones y Obras Públicas, así como en las siguientes:

CLÁUSULAS

PRIMERA: El comité se denominará: Comité para la Obra CONSTRUCCION DE DOMO EN ESCUELA PRIMARIA MIGUEL AUZA, UBICADA EN LA COL. AMPLIACION ADOLFO LOPEZ MATEOS, y tendrá personalidad jurídica y patrimonio propio.

SEGUNDA: El comité tendrá por objeto contribuir a la construcción de la obra a que se hace referencia en el apartado anterior de este documento apoyando y vigilando la operación y administración del programa.

TERCERA: El domicilio legal del comité de obras se fijará en la ESCUELA PRIMARIA MIGUEL AUZA, UBICADA EN LA COL. AMPLIACION ADOLFO LOPEZ MATEOS, del Municipio de SOMBRERETE, del Estado de Zacatecas.

CUARTA: El comité se encargará de llevar a cabo tareas de promoción, difusión, organización, vigilancia y mantenimiento de las obras que con motivo del Programa se ejecuten, y de la construcción y administración de los recursos de la obra cuando exista convenio de concertación con el "AYUNTAMIENTO". El órgano ejecutivo del comité tendrá como asesores a Representantes del Gobierno Federal y Municipal.

QUINTA: El presidente del comité informará al representante de la Presidencia Municipal de los avances físicos y financieros de la obra y comunicará a través del mismo al seno del Consejo la problemática relacionada con la operación del Programa.

El presidente del comité tendrá la representación de la asamblea general ante toda clase de autoridades, organismos, personas físicas y morales siempre que sea necesario para el cumplimiento de los compromisos del comité.

SEXTA: El secretario tendrá a su cargo el archivo de la documentación correspondiente así como contestar y recibir toda clase de correspondencia.

SÉPTIMA: El tesorero controlará los fondos y distribuirá los pagos que son motivo de la realización de las obras se eroguen en la liquidación de mano de obra y/o materiales, teniendo especial cuidado de recabar la documentación comprobatoria en los gastos.

[Handwritten signature]



0000016



OCTAVA: El vocal de control y vigilancia informa y orienta al comité y a la comunidad acerca de los lineamientos de operación del fondo, trámites, recursos asignados y desarrollo de las obras y acciones. Así como la estricta vigilancia de las obras y la actuación de los servidores públicos.

NOVENA: En este acto el comité recibe por parte del "AYUNTAMIENTO" fotocopia del proyecto técnico de la obra a ejecutar para su consulta y conocimiento de las diversas representaciones involucradas en el programa que se los requiera como referencia.

Leída que fue la presente acta constitutiva y enterados los participantes de su contenido y alcance legal, la firma de conformidad para su constancia y validez los que en ella quedaron como Comité; la presente se integra con la lista de asistencia en la ESCUELA PRIMARIA MIGUEL AUZA, UBICADA EN LA COL. AMPLIACION ADOLFO LOPEZ MATEOS, el día 20 del mes de Septiembre del 2013.

PRESIDENTE

Ha. Martha Salazar G.
C. Ha. Martha Salazar G.

TESORERO

Alejandra Robles D.
C. Alejandra Robles D.

PRESIDENTE MUNICIPAL

M.V.Z. JUAN ANGEL CASTANEDA LIZARDO

PRESIDENCIA MUNICIPAL

SOMBRETE, ZAC.

DIRECTOR DE DESARROLLO SOCIAL

C. MIGUEL VALADEZ DELGADO

POR LA SECRETARIA DE LA FUNCION
PUBLICA DE GOB. DEL ESTADO

ING. PEDRO HERNANDEZ MARTINEZ

SECRETARIO

Tomasa Luna Silva
C. Tomasa Luna Silva

V. CONTROL Y VIGILANCIA

Yosmin de la Cruz
C.

DELEGADO MUNICIPAL

C. ING. VICTOR CRUZ CRUZ

POR LA SEDESOL

GOBIERNO FEDERAL

LIC. NOHEMI JUAREZ HERNANDEZ

POR LA SECRETARIA DE DESARROLLO
SOCIAL DE GOB. DEL ESTADO

ING. HILDA M. ZAMORA RAMIREZ

0000017



RELACIÓN ANEXA DE PARTICIPANTES EN LA REUNION PARA LA CONFORMACIÓN DEL COMITÉ COMUNITARIO Y/O PARA OBRA CONSTRUCCION DE DOMO EN ESCUELA PRIMARIA MIGUEL AUZA, UBICADA EN LA COL. AMPLIACION ADOLFO LOPEZ MATEOS, DEL MUNICIPIO DE SOMBRERETE, ZAC., DE FECHA 20 DE SEPTIEMBRE DEL 2013.

NOMBRE

FIRMA

Rosa Ma. Nava Castro

Sandra Dominguez D

Sandra Dominguez D

Flor de Maria

Flor de Maria

Dora L. Tellez Portillo

Dora L Tellez Portillo

Carmela Hernandez Velazquez

Carmela Hernandez Velazquez

Elena Gusman S.

Elena Gusman S.

Ma Ines Lerma E.

Ma Ines Lerma E.

Fior Garcia Flores

Fior Garcia Flores

Cuauhtémoc Fraga Ochoa

Graciela Mabel Giron P.

GRACIELA M. GIRON P. REIDA

Alexandrina Flores

Alexandrina Flores

Laura Nómez Sanchez

Juan Francisco Hernández

Suz Maria Martinez Lopez

Claudia Elizabeth Favela L.

Claudia Elizabeth F.L.



000001



Al contestar sírvase citar los siguientes datos:

DIRECCION DE DESARROLLO SOCIAL

Expediente 2013

Oficio No. MSO-DDS-005-2013



ING. MARIO RODRIGUEZ MARQUEZ
Secretario de Infraestructura de Gobierno del Estado
P R E S E N T E

Aprovecho este tradicional medio para enviarle un cordial saludo, en esta ocasión me dirijo a usted referente a las obras denominadas:

"CONSTRUCCIÓN DE DOMO EN ESCUELA PRIMARIA MIGUEL AUZA, UBICADA EN LA COL. AMPLIACION ADOLFO LOPEZ MATEOS"



Mismas que serán ejecutadas en el marco del Programa 3x1 para Migrantes, Ejercicio Fiscal 2013; con intención de solicitar la VALIDACION TECNICA a dichos proyectos.

DIRECCION DE
DESARROLLO SOCIAL
2013-2016
SOMBRETERE ZAC

al presente Oficio de Validación para su firma y sello, Proyecto Arquitectónico y Planos Estructurales, ambos a escala constructiva, así como, Memoria de Calculo, Catalogo de Conceptos, Localización y Memoria Fotográfica del estado actual del lugar de la obra.

Quedo de usted, no sin antes agradecer de antemano su apoyo.

Handwritten signature

ATENTAMENTE.

SOMBRETERE, ZAC., A 20 DÍAS DEL MES DE SEPTIEMBRE DEL AÑO 2013.

Handwritten signature of Miguel Valdez Delgado

C. MIGUEL VALDEZ DELGADO
DIRECTOR DE DESARROLLO SOCIAL



DESARROLLO SOCIAL
SOMBRETERE, ZAC.
PROGRAMA 3 X 1

0000019

c.c.p. ARCHIVO

MVD/a/jst



VALIDACIÓN O DICTAMEN DE FACTIBILIDAD

PROGRAMA 3X1 PARA MIGRANTES

LOS ABAJO FIRMANTES HACEN CONSTAR QUE EL PRESENTE PROYECTO DE:

CONSTRUCCIÓN DE DOMO EN ESCUELA PRIMARIA

MIGUEL AUZA, UBICADA EN COL. AMPLIACION ADOLFO LOPEZ MATEOS

CUMPLE CON LOS REQUISITOS Y NORMAS TÉCNICAS ESTABLECIDAS POR LA DEPENDENCIA NORMATIVA, POR LO QUE ES VIABLE SU EJECUCIÓN, COMPROMETIENDOSE LA MISMA A PROPORCIONAR LA SUPERVISIÓN Y ASISTENCIA TÉCNICA NECESARIA DURANTE EL PROCESO CONSTRUCTIVO, DE ACUERDO A SUS POSIBILIDADES.

POR LA DEPENDENCIA O ENTIDAD NORMATIVA

POR LA DEPENDENCIA O ENTIDAD EJECUTORA

ING. MARIO RODRIGUEZ MARQUEZ
SECRETARIO DE INFRAESTRUCTURA DE GOBIERNO DEL ESTADO



M. V. Z. JUAN ANGE CASTANEDA LIZARDO
PRESIDENTE MUNICIPAL

PRESIDENCIA MUNICIPAL
SOMBRETE, ZAC.

LUGAR: SOMBRETE, ZAC.

FECHA: SEPTIEMBRE '13

FORMACIÓN ADICIONAL:

TRABAJOS PRELIMINARES, CIMENTACION

A BASE DE ZAPATAS AISLADAS, DADOS, PLACAS Y ANCLAS, COLUMNAS, ARMADURAS Y

LARGUEROS, LAMINA CONVADA Y APLICACIÓN DE PINTURA.



DIRECCION DE DESARROLLO SOCIAL
2013-2016
SOMBRETE ZAC

0000020

LGSS Art. 28 "Este programa es público, ajeno a cualquier partido político. Queda prohibido el uso para fines distintos al desarrollo social."

Este programa es de Carácter Público no es patrocinado ni promovido por partido político alguno y sus recursos provienen de los impuestos que pagan todos los contribuyentes. Este programa no es susceptible de ser otorgado o no otorgado en función de filiación política, género, edad, raza, color, estado civil, discapacidad, orientación sexual, idioma y demás características personales o particulares. Quien haga uso indebido de los recursos de este programa deberá ser denunciado y sancionado de acuerdo con la ley aplicable y ante la autoridad competente.



DESARROLLO SOCIAL
SOMBRETE, ZAC.
PROGRAMA 3 X 1



Al contestar sírvase citar los siguientes datos:

DIRECCION DE DESARROLLO SOCIAL
Expediente 2013

Oficio No. MSO-DDS-004-2013

SOMBRETERE, ZAC., A 20 DE SEPTIEMBRE DEL 2013

ASUNTO: El que se indica.

PROFR. MARCO VINICIO FLORES CHAVEZ
Secretario de Educación y Cultura
P R E S E N T E

Aprovecho este tradicional medio para enviarle un cordial saludo, en esta ocasión me dirijo a usted referente a las obras denominadas:

**"CONSTRUCCIÓN DE DOMO EN ESCUELA PRIMARIA MIGUEL AUZA, UBICADA EN LA COL.
AMPLIACION ADOLFO LOPEZ MATEOS"**

Mismas que serán ejecutadas en el marco del Programa 3x1 para Migrantes, Ejercicio Fiscal 2013; con la intención de solicitar la VALIDACION TECNICA a dichos proyectos.

Anexo al presente Oficio de Validación para su firma y sello, Proyecto Arquitectónico y Planos Estructurales, ambos a escala constructiva, así como, Memoria de Calculo, Catalogo de Conceptos, Croquis de Localización y Memoria Fotográfica del estado actual del lugar de la obra.

Quedo de usted, no sin antes agradecer de antemano su apoyo.

A T E N T A M E N T E.

SOMBRETERE, ZAC., A 20 DÍAS DEL MES DE SEPTIEMBRE DEL AÑO 2013.


C. MIGUEL VALADEZ DELGADO
DIRECTOR DE DESARROLLO SOCIAL





VALIDACIÓN O DICTAMEN DE FACTIBILIDAD

PROGRAMA 3X1 PARA MIGRANTES

LOS ABAJO FIRMANTES HACEN CONSTAR QUE EL PRESENTE PROYECTO DE:

CONSTRUCCIÓN DE DOMO EN ESCUELA PRIMARIA

MIGUEL AUZA, UBICADA EN COL. AMPLIACION ADOLFO LOPEZ MATEOS

CUMPLE CON LOS REQUISITOS Y NORMAS TÉCNICAS ESTABLECIDAS POR LA DEPENDENCIA NORMATIVA, POR LO QUE ES VIABLE SU EJECUCIÓN, COMPROMETIÉNDOSE LA MISMA A PROPORCIONAR LA SUPERVISIÓN Y ASISTENCIA TÉCNICA NECESARIA DURANTE EL PROCESO CONSTRUCTIVO, DE ACUERDO A SUS POSIBILIDADES.

POR LA DEPENDENCIA O
ENTIDAD NORMATIVA

POR LA DEPENDENCIA O
ENTIDAD EJECUTORA

PROFR. MARCO VINICIO FLORES CHAVEZ
SECRETARIO DE EDUCACION



M. V. Z. JUAN ANGEL CASTANEDA LIZARDO
PRESIDENTE MUNICIPAL

LUGAR: SOMBRERETE, ZAC.

FECHA: SEPTIEMBRE'13

INFORMACIÓN ADICIONAL: TRABAJOS PRELIMINARES, CIMENTACION

A BASE DE ZAPATAS AISLADAS, DADOS, PLACAS Y ANCLAS, COLUMNAS, ARMADURAS Y

LARGUEROS, LAMINA CONVADA Y APLICACIÓN DE PINTURA.

0000022



DIRECCION DE
DESARROLLO SOCIAL
2013-2018
SOMBRERETE ZAC

"Este programa es público, como a cualquier partido político. Queda prohibido el uso para fines distintos al desarrollo social."

El Partido Acción Nacional (PAN) es un partido político registrado y reconocido por el Poder Judicial de la Federación. El PAN es un partido político que se dedica a promover el desarrollo social y económico de México. 



DESARROLLO SOCIAL
SOMBRERETE, ZAC.
PROGRAMA 3 X 1



VALIDACIÓN O DICTAMEN DE FACTIBILIDAD

PROGRAMA 3X1 PARA MIGRANTES

LOS ABAJO FIRMANTES HACEN CONSTAR QUE EL PRESENTE PROYECTO DE:

CONSTRUCCIÓN DE DOMO EN ESCUELA PRIMARIA

MIGUEL AUZA, UBICADA EN COL. AMPLIACION ADOLFO LOPEZ MATEOS

CUMPLE CON LOS REQUISITOS Y NORMAS TÉCNICAS ESTABLECIDAS POR LA DEPENDENCIA NORMATIVA, POR LO QUE ES VIABLE SU EJECUCIÓN, COMPROMETIENDOSE LA MISMA A PROPORCIONAR LA SUPERVISIÓN Y ASISTENCIA TÉCNICA NECESARIA DURANTE EL PROCESO CONSTRUCTIVO, DE ACUERDO A SUS POSIBILIDADES.

POR LA DEPENDENCIA O ENTIDAD NORMATIVA


ING. LEONCIO EDUARDO GONZALEZ CORTES
DIRECTOR DE OBRAS Y SERVICIOS PUBLICOS MUNICIPALES

POR LA DEPENDENCIA O ENTIDAD EJECUTORA


M. V. Z. JUAN ANGEL CASTAÑEDA LIZARDO
PRESIDENTE MUNICIPAL
PRESIDENCIA MUNICIPAL
SOMBRETE, ZAC.

LUGAR: SOMBRETE, ZAC.

FECHA: SEPTIEMBRE'13

INFORMACIÓN ADICIONAL: TRABAJOS PRELIMINARES, CIMENTACION

A BASE DE ZAPATAS AISLADAS, DADOS, PLACAS Y ANCLAS, COLUMNAS, ARMADURAS Y

LARGUEROS, LAMINA CONVADA Y APLICACIÓN DE PINTURA.



DIRECCION DE DESARROLLO SOCIAL
2013-2018
SOMBRETE, ZAC.

programa es público, ajeno a cualquier partido político. Queda prohibido el uso para fines distintos al desarrollo social.
El programa es de Carácter Público no es patrocinado ni promovido por partido político alguno y sus recursos provienen de los impuestos que pagan todos los contribuyentes. Este programa es de carácter público, no es patrocinado ni promovido por partido político alguno y sus recursos provienen de los impuestos que pagan todos los contribuyentes. Quien haga uso indebido de los recursos de este programa deberá ser denunciado y sancionado de acuerdo con la ley aplicable.
Secretaría de Salud y otros dentro a los establecimientos. Quien haga uso indebido de los recursos de este programa deberá ser denunciado y sancionado de acuerdo con la ley aplicable.

0000023



DESARROLLO SOCIAL
SOMBRETE, ZAC.
PROGRAMA 3 X 1

[Handwritten signature]




DIRECCION DE
DESARROLLO SOCIAL
2013-2016
SOMBRERETE ZAC

SOL
SERVICIO AL
DESEMPEÑO



SEDESOL

CROQUIS DEL ESTADO UBICANDO EL MUNICIPIO
PROGRAMA XXI PARA MIGRANTES

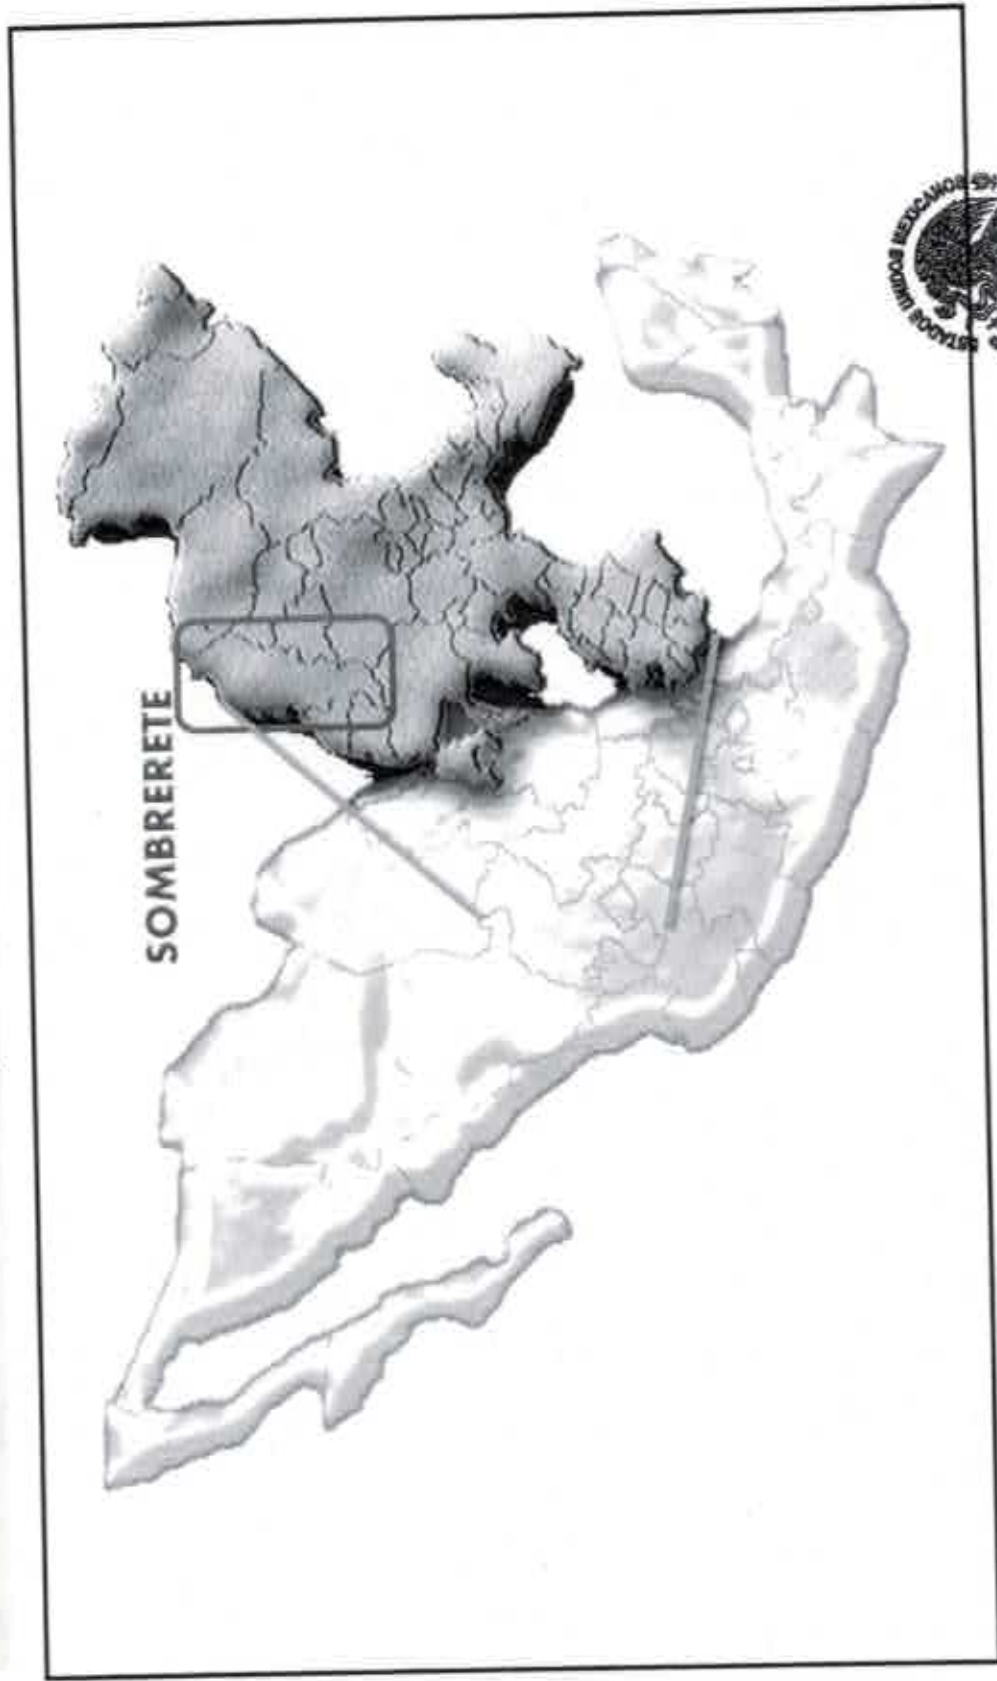

Este programa se ejecuta, apoya e impulsa por el sector público. Quiere programar en sus áreas para promover el desarrollo social.
Este programa de Desarrollo Social es financiado por el Fondo de Inversión y el Fondo de Apoyo a las Actividades Productivas de los Regentes que pagan todos los contribuyentes. Este subsidio al ser de un programa con fines educativos, culturales, deportivos y otros dentro de las actividades.
000000

DESARROLLO SOCIAL
SOMBRERETE, ZAC.
PROGRAMA 3 X 1



SEDESOL

[Handwritten signature]




ZACATECAS
ESTADOS UNIDOS MEXICANOS

DIRECCION DE
DESARROLLO SOCIAL
2013-2016
SOMBRERETE ZAC

CROQUIS DEL MUNICIPIO UBICANDO LA LOCALIDAD

PROGRAMA 3X1 PARA MIGRANTES

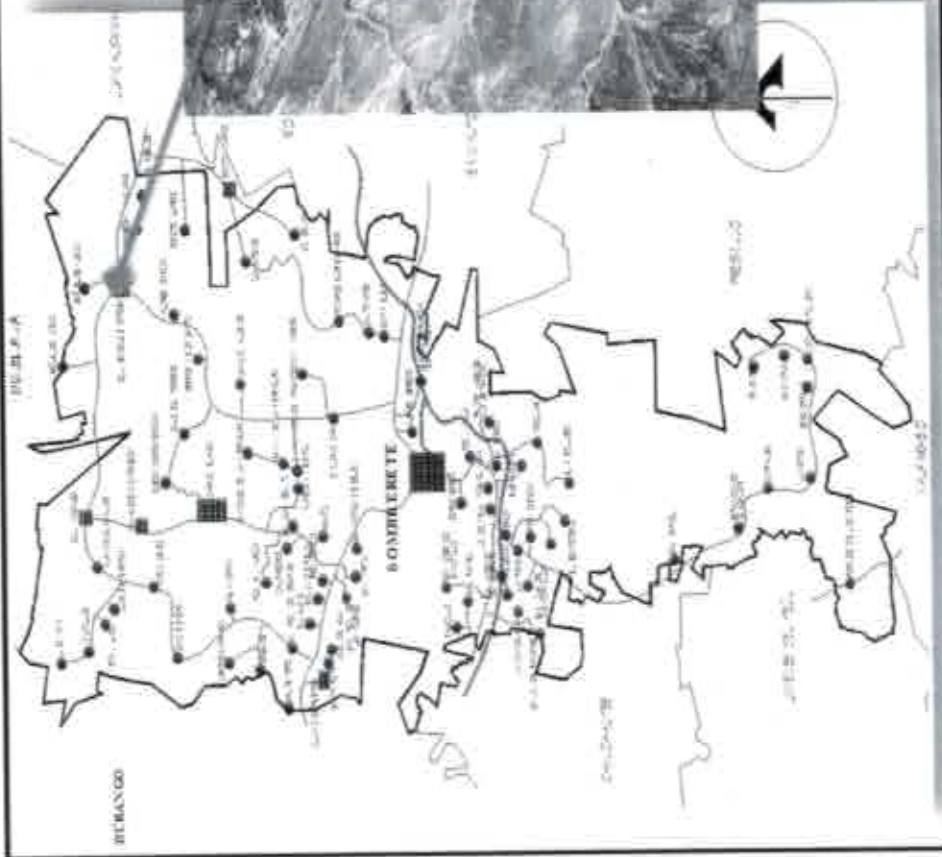

ESTADOS UNIDOS MEXICANOS
DESARROLLO SOCIAL
SOMBRERETE, ZAC.
PROGRAMA 3 X 1

Este programa es posible gracias a la colaboración de los gobiernos federal, estatal y municipal. El programa 3x1 para migrantes es un programa con fines sociales que promueve el desarrollo humano y el bienestar de los migrantes. 

0000025

[Handwritten signature]



**CROQUIS DE LA LOCALIDAD UBICANDO LA OBRA
PROGRAMA XXI PARA M3GRANT63**



Este programa es federal, sujeto a cualquier modificación. Quiere promover el uso para fines educativos en instituciones de educación superior. Este programa es del Condor Proim. No es patrocinado ni promovido por partido político alguno y sus recursos provienen de las aportaciones de los contribuyentes. Este programa se usa de este programa con fines profitos, educativos, culturales, deportivos e las relaciones. Quiere haga uso indebido de los recursos de este programa deberá ser denunciado y sancionado de acuerdo con la ley aplicable y ante la autoridad competente.

**DESARROLLO SOCIAL
SOMBRERETE, ZAC.
PROGRAMA 3 X 1**

0000026

PROGRAMA 3x1 PARA MIGRANTES

EJERCICIO 2013



CONSTRUCCION DE DOMO
EN ESC. PRIM. MIGUEL ALZA

OPC 2013

maíz

DESAEROLLO SOCIAL

S O M B R E R E

DESARROLLO SOCIAL
SOMBRERETE, ZAC.

ESTADOS UNIDOS MEXICANOS

PROGRAMA 3 X 1


ESC. PRIM. MIGUEL ALZA

MUNICIPIO DE SOMBRERETE, ZAC.

PLANO:
PLANTA ARQUITECTONICA

No.
1

Escala 1:200

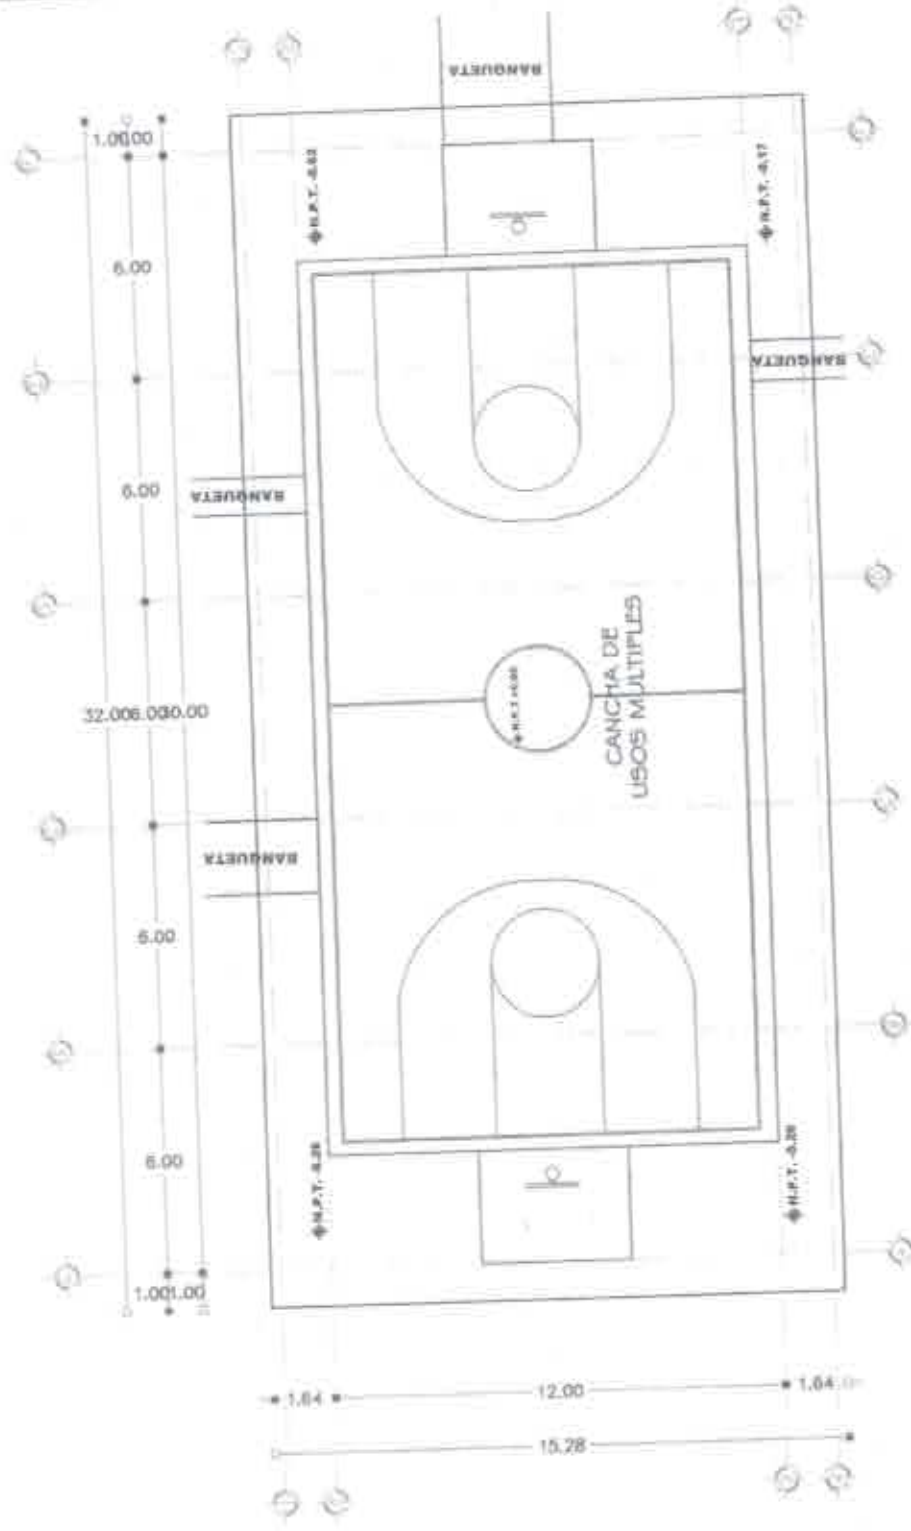

2000027

PLANTA ARQUITECTONICA
Escala 1:200

PROGRAMA 3x1 PARA MIGRANTES

EJERCICIO 2013


DIRECCION DE
DESARROLLO SOCIAL
2013-2016
SOMBRERETE ZAC



CONSTRUCCION DE DOMO
EN ESC. PRIM. MIGUEL ALZA

ESTADOS UNIDOS MEXICANOS
DESARROLLO SOCIAL
SOMBRERETE, ZAC.
PROGRAMA 3 X 1

ESC. PRIM. MIGUEL ALZA
MUNICIPIO DE SOMBRERETE, ZAC.
P.L.A.M.O.
PLANTA DE CIMENTACION
No. 2
Escala 1:200

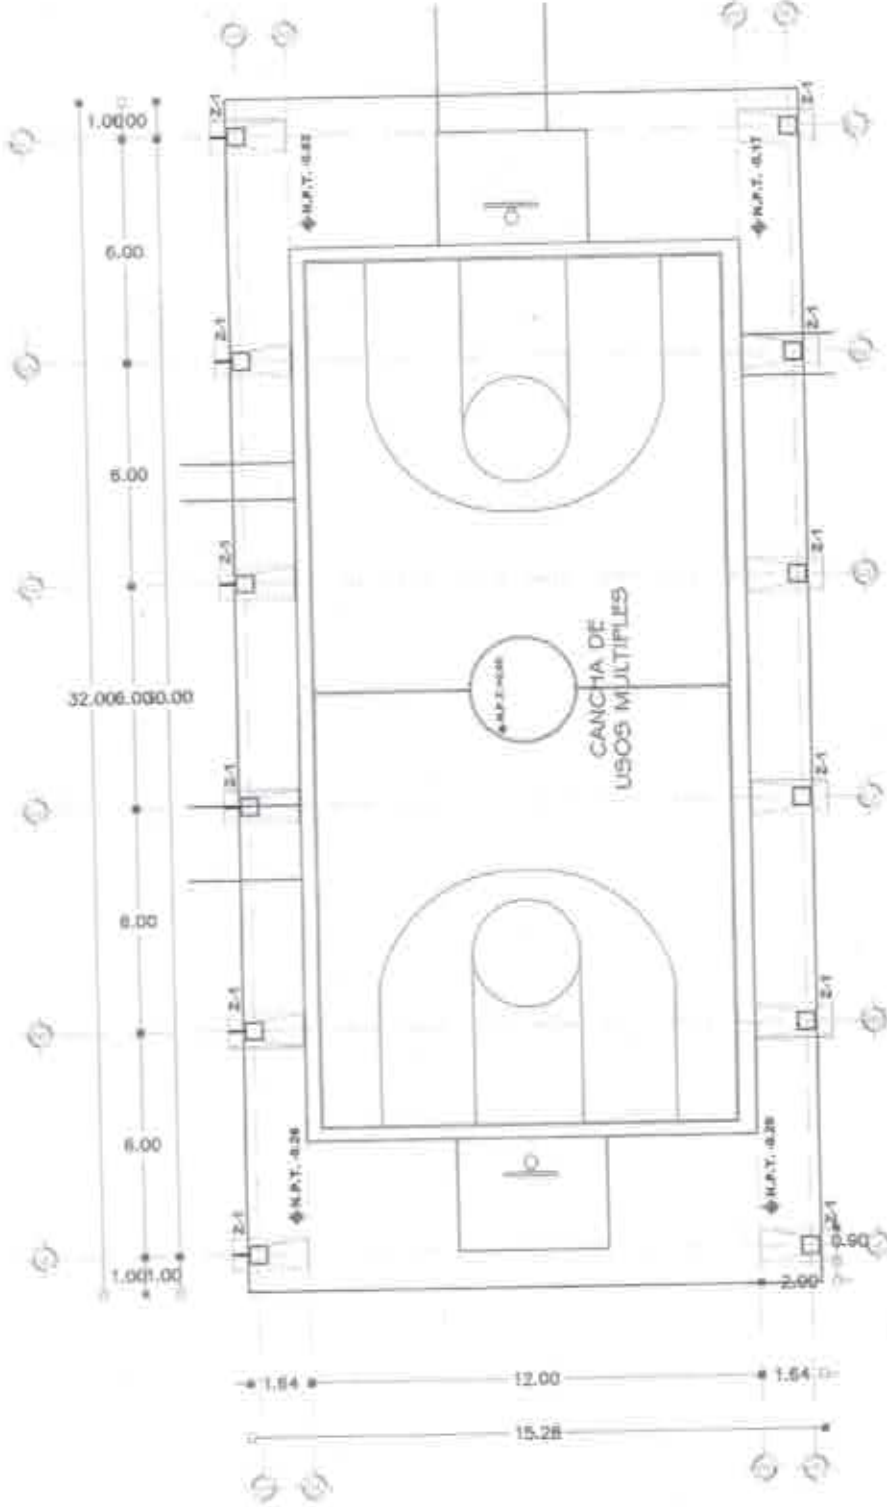

0000028

PLANTA DE CIMENTACION
ESCALA 1:200

PROGRAMA 3x1 PARA MIGRANTES

EJERCICIO 2013



CONSTRUCCION DE DOMO
EN ESC. PRIM. MIGUEL ALZA

SEPT. 2013

MAYOR

DESCRIPCIONES:

S O M B R E R E
A R R O L L O S O C I A L



DESARROLLO SOCIAL
SOMBRERETE, ZAC.

PROGRAMA 3 X 1


ESC. PRIM. MIGUEL ALZA

MUNICIPIO DE SOMBRERETE, ZAC.

PLANO:
PLANTA ESTRUCTURAL

No. 3

Escala 1:200

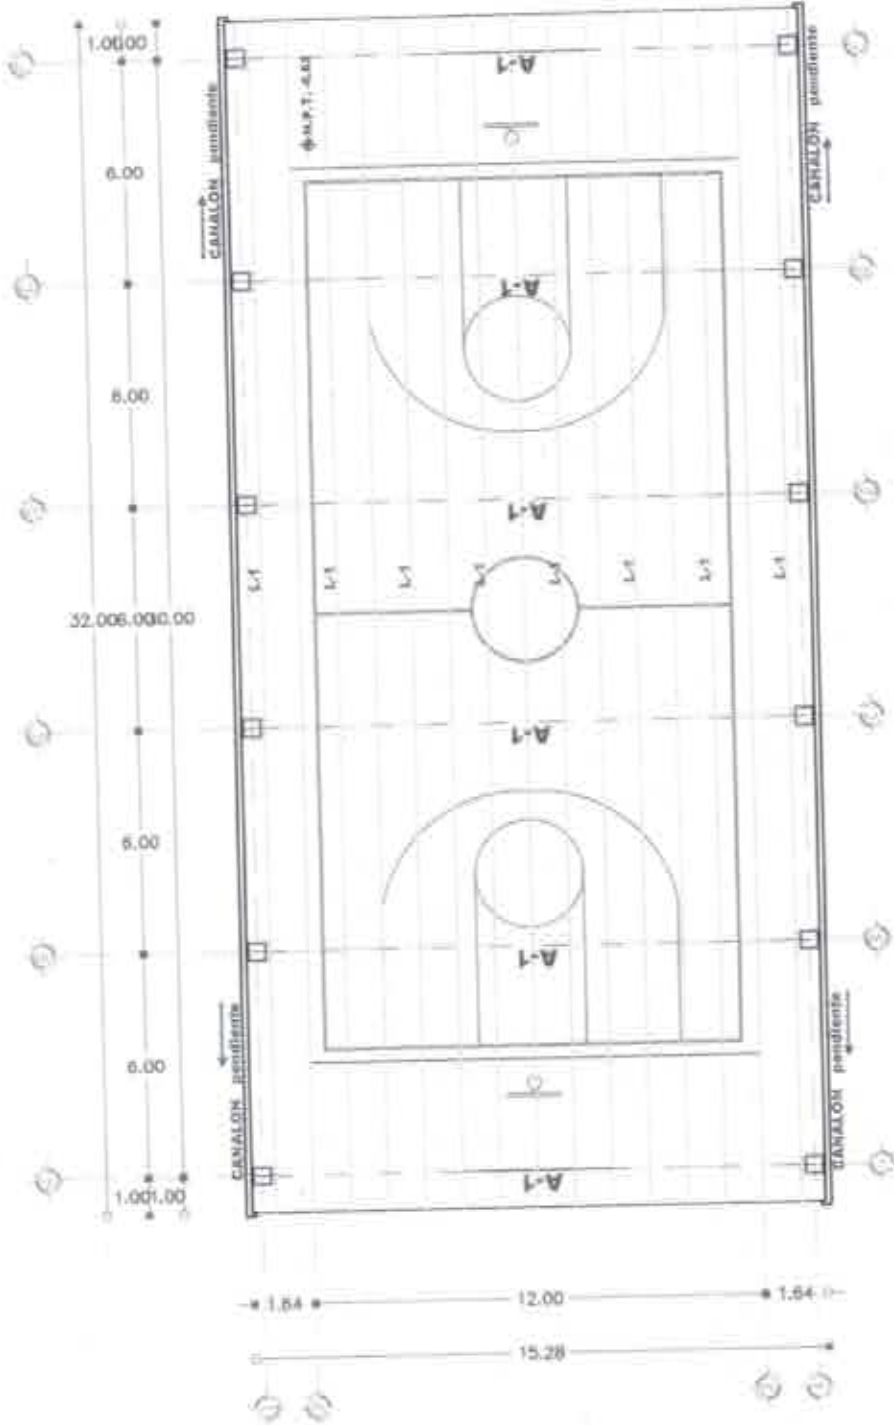

0000029

PLANTA ESTRUCTURAL
escala 1:200

PROGRAMA 3x1 PARA MIGRANTES

EJERCICIO 2013



DIRECCION DE
DESARROLLO SOCIAL
2013-2016
SOMBRERETE ZAC



LOCALIZACION



CONSTRUCCION DE DOMO
EN ESC. PRIM. MIGUEL ALIZA

SEPT. 2013

MAITIA

RESERVA JURISDICCION

S O M B R E R E

S A R R O L L O S O C I A L



DESARROLLO SOCIAL
SOMBRERETE, ZAC.

PROGRAMA 3 X 1


ESC. PRIM. MIGUEL ALIZA

MUNICIPIO DE SOMBRERETE, ZAC

PLANO:
CORTE TRANSVERSAL

No. 4

Escala 1:150

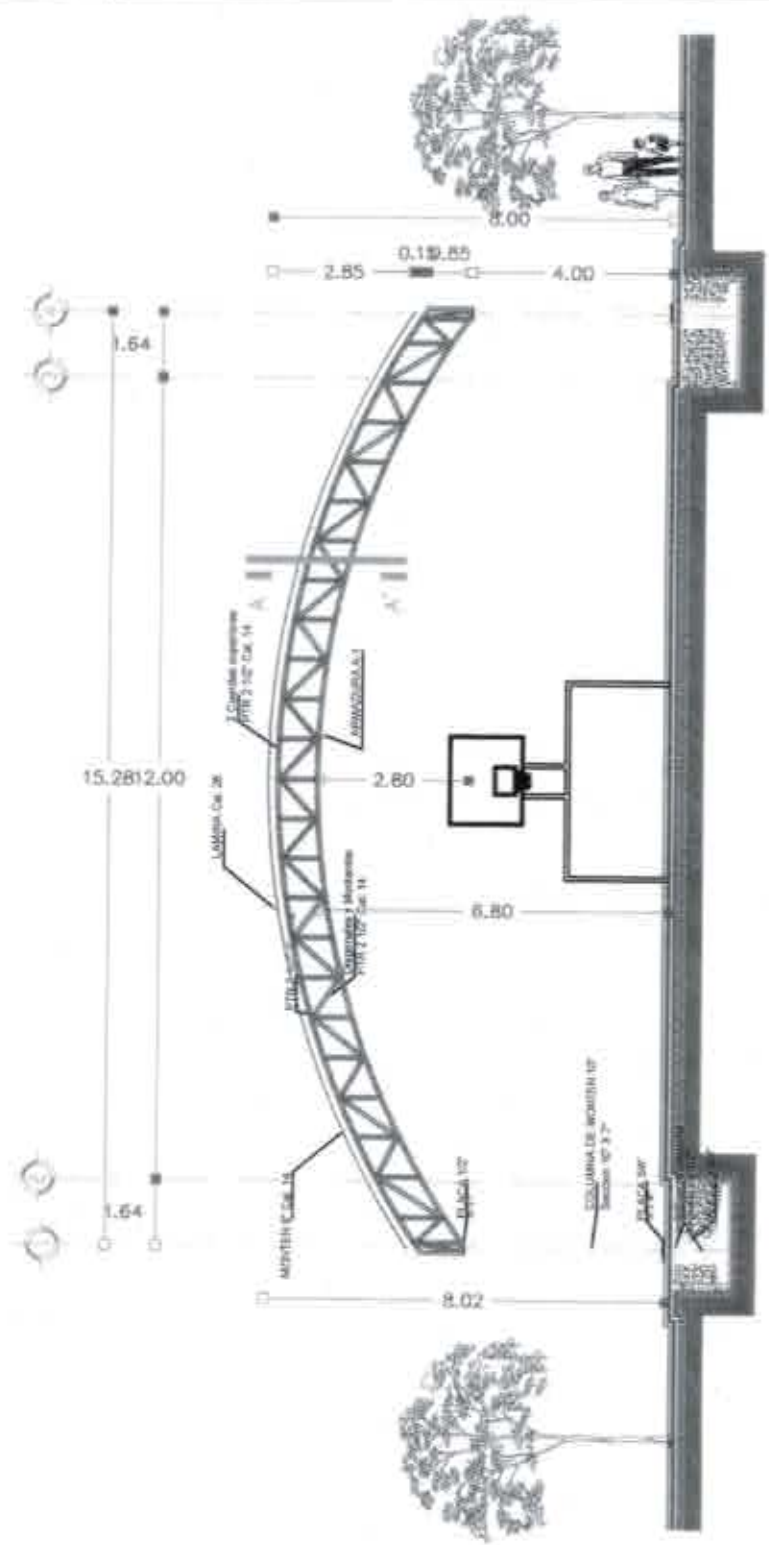


CORTE TRANSVERSAL A - A'
1:150
ESC 000030

PROGRAMA 3x1 PARA MIGRANTES


EJERCICIO 2013

DIRECCION DE
DESARROLLO SOCIAL
2013-2016
SOMBRERETE ZAC

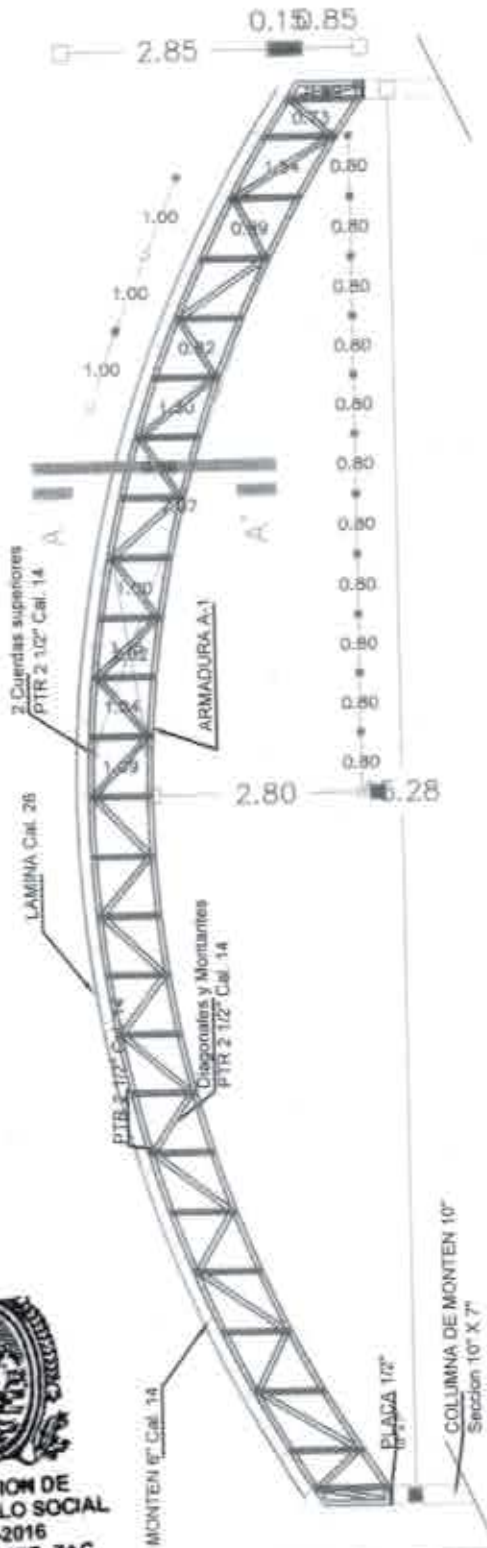


COLUMNA DE MONTEN 10"
Seccion 10" X 7"

DETALLE ARMADURA A-1
escala 1:100

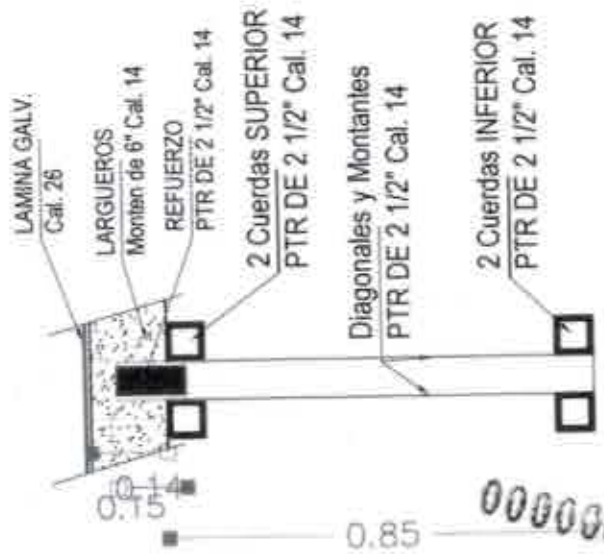

DETALLE CORTE A-A'
escala S/E

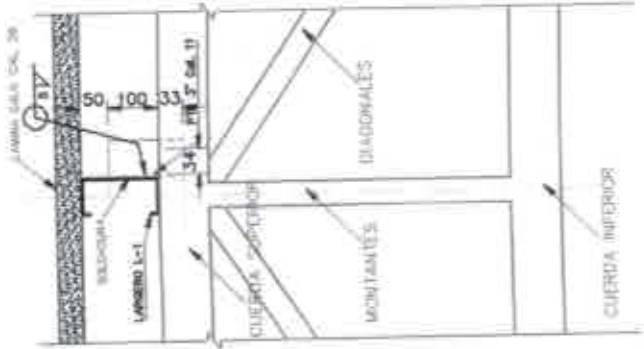

DETALLE VISTA LATERAL
escala S/E



CONSTRUCCION DE DOMO
EN ENC. PRIM. MIGUEL ALZA
OCT. 2012
MATERIA

S O M B R E R E E
ESTADOS UNIDOS REUNIDOS
DESARROLLO SOCIAL
SOMBRERETE, ZAC.
PROGRAMA 3 X 1

ESC. PRIM. MIGUEL ALZA
INSTITUTO DE INGENIERIA, ZAC.
PLANO:
DETALLES CONSTRUCTIVOS

No. 5

Escala S/E

**PROGRAMA 3x1 PARA MIGRANTES
EJERCICIO 2013**

LOCALIZACION

UBICACION

**CONSTRUCCION DE DOMO
EN ESC. PRIM. MIGUEL ALIZA**

NOV. 2013

metros

S O M B R E R E E

ESTADOS UNIDOS MEXICANOS

**DESARROLLO SOCIAL
SOMBRERETE, ZAC.
PROGRAMA 3 X 1**



ESC. PRIM. MIGUEL ALIZA

MANIFIESTO DE SOMBRERETE, ZAC


**PLANO DE
DETALLES CONSTRUCTIVOS**

No. **6**



Escala 5/E

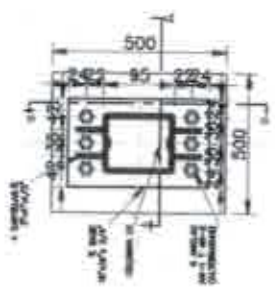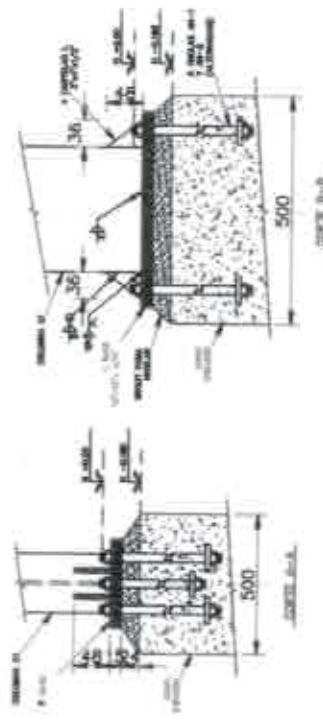

COLUMNA C1	10" MT 12	6.78 Kg/m	3.335
------------	-----------	-----------	-------

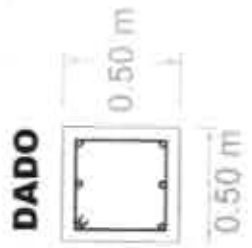

**6 #6 (3/4")
EST. #3 @ 15 CM.
CONCRETO
FC= 250 KG/CM2**

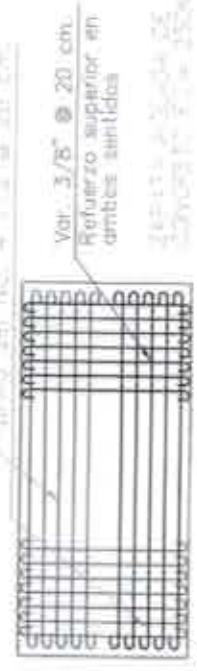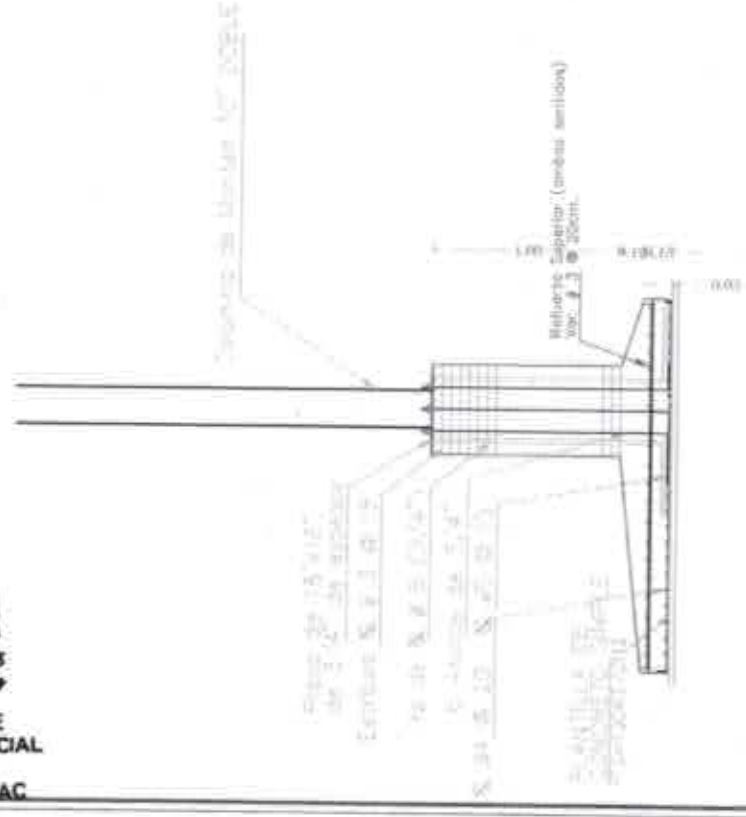

DETALLES CONSTRUCTIVOS
escala S/E

DETALLE ZAPATA
escala S/E

0000032

EXPEDIENTE: 2013/2014/007

ASUNTO: Información

Sombrerete, Zac. A 20 de Septiembre del 2013.

M.V. JUAN ANGEL CASTAÑEDA LIZARDO
PRESIDENTE MUNICIPAL
P R E S E N T E.

Al n. C. Miguel Valadez Delgado,
Titular del Depto. De Desarrollo Social.

A través de este conducto se hace de su conocimiento que la Escuela Primaria Miguel Auza con Clave: 32EPR0171H con domicilio en la Ampliación Lopez Mateos, Estado de Hidalgo No. 11 de esta Cabecera Municipal, cuenta con carácter de sostenimiento público ajena a cualquier aspecto de tipo privado, es decir, que su desarrollo se lleva a cabo bajo el enfoque público con la participación del estado para la realización de todas sus actividades

Sin otro particular se despide un servidor, no sin antes desearle éxito en sus actividades

ATENTAMENTE



[Handwritten Signature]
MIGUEL TADEO CERVANTES
COORDINADOR DE PLANEACION EDUCATIVA
SECRETARIA DE EDUCACION
COORDINACION GENERAL DE
SERVICIOS EDUCATIVOS
DEPARTAMENTO DE PLANEACION
EDUCATIVA REGION 11 ESTATAL
SOMBRERETE ZAC.



[Handwritten Signature]
DIRECCION DE
DESARROLLO SOCIAL
2013-2016 - H. Ayuntamiento
SOMBRERETE ZAC

000003



PLAN DE MANTENIMIENTO

PROGRAMA XXI PARA MIGRANTES

OBRA: CONSTRUCCIÓN DE DOMO EN ESCUELA PRIMARIA
MIGUEL AUZA, UBICADA EN COL. AMPLIACION ADOLFO LOPEZ MATEOS

MUNICIPIO: SOMBRERETE, ZAC. **LOCALIDAD:** SOMBRERETE

ACCIONES PREVENTIVAS Y/O CORRECTIVAS A REALIZAR	FRECUENCIA DE EJECUCIÓN
LIMPIEZA Y ATENSION DE TECHUMBRE.	CADA 3 MESES
APLICACIÓN DE PINTURA ANTICORROSIVA EN ESTRUCTURA METALICA.	CADA 2 AÑOS
TALA Y PODA DE LA VEGETACION (Para evitar que el crecimiento de flora bajo las luminarias origine desconexiones, o bien por la caidad del arbolado, asi como el despunte de ramas terciarias que molesten el cono de iluminacion)	CADA AÑO

FUENTE DE FINANCIAMIENTO DE ESTAS ACCIONES

UNA VEZ ENTREGADA LA OBRA, LAS ACCIONES DE MANTENIMIENTO PREVENTIVO Y CORRECTIVO, ESTARÁN A CARGO DE LOS DIRECTIVOS DE LA ESCUELA PRIMARIA MIGUEL AUZA, Y POR CONSECUENCIA EL FINANCIAMIENTO DE ESTAS TAMBIEN.

RESPONSABLE DE MANTENIMIENTO

Norma Angelica Flores
C. NORMA ANGELICA FLORES ZALDIVAR
DIRECTORA DE LA ESC. PRIM. MIGUEL AUZA



SECRETARIA DE EDUCACIÓN
ESCUELA PRIMARIA
"MIGUEL AUZA"
C.C.T. 32EPR0171H
SOMBRERETE, ZAC



DIRECCION DE DESARROLLO SOCIAL
2013-2016
SOMBRERETE ZAC

Este programa es público, ajeno a cualquier partido político. Queda prohibido el uso para fines distintos al desarrollo social.
Este programa no es patrocinado ni promovido por partido político alguno y sus recursos provienen de los impuestos que pagan todos los contribuyentes. Está prohibido el uso de este programa, sus bienes o sus recursos a favor de cualquier grupo político, de personas o instituciones. Quien haga uso indebido de los recursos de este programa deberá ser denunciado y sancionado de acuerdo con la ley aplicable y ante la autoridad competente.

0000034

[Handwritten signature]




ZACATECAS
COMANDO EN JEFE

SEDESOL



**DIRECCION DE
DESARROLLO SOCIAL
2013-2016
SOMBRETE ZAC**

**MEMORIA FOTOGRAFICA
PROGRAMA SXT PARA MIGRANTES**

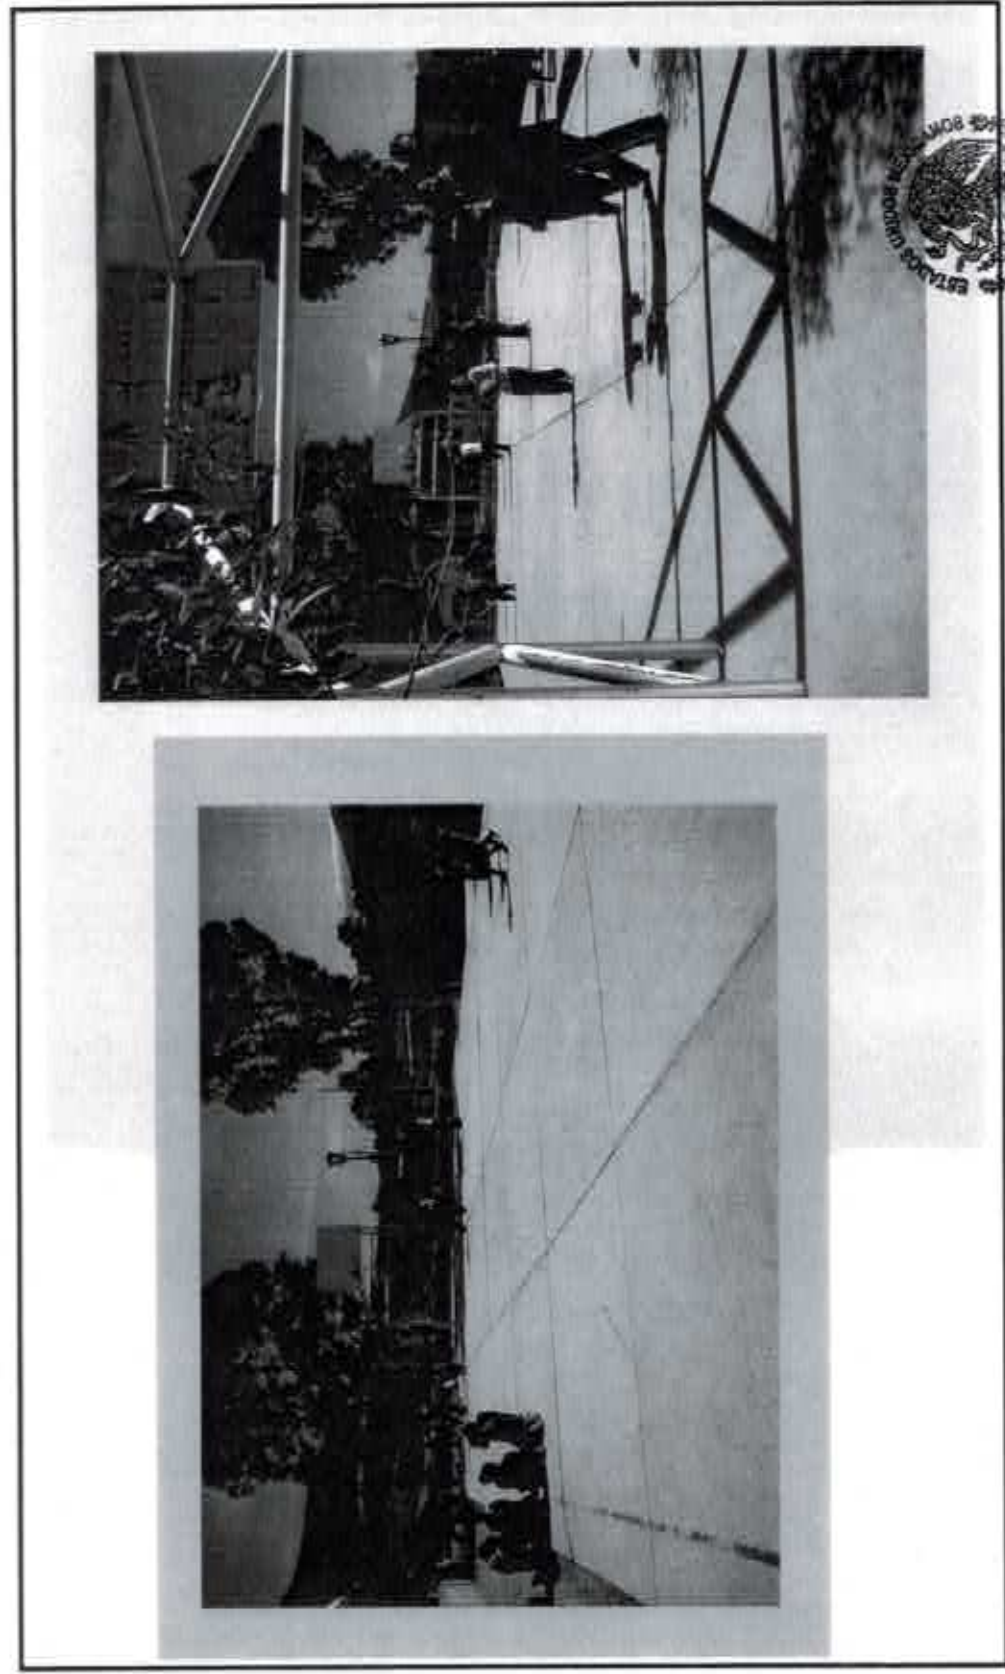

ESTADOS UNIDOS MEXICANOS
DESARROLLO SOCIAL
SOMBRETE, ZAC.
PROGRAMA 3 X 1

ESTE PROGRAMA ES PÚBLICO. AGRADECEMOS A CUALQUIER PARTICIPANTE QUE AYUDE A MEJORAR ESTE PROGRAMA. CUALQUIER PARTICIPANTE QUE AYUDE A MEJORAR ESTE PROGRAMA DEBE DEBERSE DE REGISTRO EN EL SISTEMA DE DATOS DE LOS PARTICIPANTES DE ESTE PROGRAMA. ESTE PROGRAMA ES PÚBLICO Y ESTÁ SUJETO A LA LEY DE ACCESO A LA INFORMACIÓN PÚBLICA Y A LA LEY DE TRANSPARENCIA. ESTE PROGRAMA ES PÚBLICO Y ESTÁ SUJETO A LA LEY DE ACCESO A LA INFORMACIÓN PÚBLICA Y A LA LEY DE TRANSPARENCIA.

0000035



PROGRAMA 3X1 PARA MIGRANTES
 INSTALACIÓN DEL CLUB ESPEJO
 CONTRALORÍA SOCIAL
 2013



Número de Registro del Club Espejo:

(Este número es asignado por el SICSI una vez finalizada la captura del acta)

Número de Obra en SIIPSO:

(Ver anexo idéntico)

Fecha de constitución: día mes año

Vigencia del Club Espejo: _____ del _____ al _____

I. DATOS GENERALES DEL CLUB ESPEJO O COMITÉ DE OBRA

Localidad: _____ Municipio: _____ Estado: _____

Nombre del Club Espejo: _____

No.	Nombre de los integrantes del Club Espejo	Firma o Huella
1	Martha Salazar Gómez	MA. MARTHA SALAZAR G
2	Alexandra Robles Domínguez	Alexandra Robles D.
3	Tomasa Luna Silva	Tomasa Luna Silva
4	Yamin de la Cruz Castillo	Y.C.C.
5	Norma Angélica Flores Z.	Norma Angélica Flores Z.

Domicilio de dos integrantes del Club Espejo

No.	Nombre	Dirección <small>calle, número, colonia, código postal</small>	Teléfono
1	Ma. Martha Salazar G.	Colima #5, Ampl. López Mateos 99100	93-5-27-42
2	Tomasa Luna Silva	Yucatan #17, Ampl. López Mateos 99100	93-5-09-05

Datos del Club de Migrantes

Nombre del Club de Migrantes: _____

Nombre del Presidente del Club de Migrantes: _____

Domicilio: _____
(Calle, número, ciudad, estado, código postal)

II. DATOS DE LA OBRA QUE VIGILARAN

Nombre de la obra, servicio o apoyo que vigila	Monto de la Obra	Período de ejecución

Ubicación o Dirección: _____
(Calle, número, colonia, código postal)

III. FUNCIONES Y COMPROMISOS QUE REALIZARA EL CLUB ESPEJO



MARTHA SALAZAR G.
 Martha Salazar G.
 DIRECCIÓN DE DESARROLLO SOCIAL
 2013-2016
 SOMBRERETE ZAC

Nombre y Firma del representante de la Delegación

Nombre y firma del Órgano Interno de Control

0000036

GOBIERNO DEL ESTADO DE ZACATECAS
SECRETARÍA DE LA CONTRALORÍA GENERAL DEL ESTADO
AUXILIAR DE OBRA DE LOS PROGRAMAS CONVENIDOS

EJERCICIO 2013

INVERSIÓN APROBADA

MUNICIPIO DE SOMBRETE

CUENTA: INF BASICA SOCIAL

**APORT MUNICIPAL PARA LA CONST DE DOMO EN ESCUELA MIGUEL AUZA EN
 COL-AMPLIACION LOPEZ MATEOS PROGRAMA INI PARA MIGRANTES 2013**

METAS PROGRAMADAS

OBRA:

UBICACIÓN: CABECERA MUNICIPAL

MODALIDAD DE EJECUCIÓ: MUNICIPIO

FECHA	MATERIALES Y SUMINISTR	MANO DE OBRA	IMPORTE NS	OBSERVACIONES
03-dic-13	APORT MUNICIPAL		\$ 130,000.00	MUNICIPIO DE SOMBRETE REINTEGRO
			\$ 130,000.00	IMPORTE TOTAL : \$ 130,000.00

000003

Handwritten mark

CHEQUE POLIZA

130,000.00

03 DE DICIEMBRE DE 2013

MUNICIPIO DE SCARRETE

SON (CIENTO TREINTA MIL PESOS 00/100 M.N.)

1033

COPIA DEL CHEQUE

CONCEPTO DEL PAGO

APORT. MPAL. PARA LA CONSTR. DE DOMO ESC. MIGUEL AUZA COL. AMPL. LOPEZ MATEOS
(REINTEGRO A LA TESORERIA MUNICIPAL)

FIRMA CHEQUE RECIBIDO

[Handwritten signature and stamp]
832
D
Luz Lopez Mateos
Municipio de Scarrete
C. de Hacienda No. 111
Esc. Municipal No. 26

Cuenta	Sub-Cuenta	Nombre	Parcial
		384186847	130,000.00
SUMAS IGUALES			

RECIBO POR	REVISADO	AUTORIZADO	AUXILIARES	DIARIO	POLIZA
AVG	LC MW	MVZ JA CL			0000038

DISTRIBUCIÓN: CHEQUE - BENEFICIARIO • COPIA COLOR - ARCHIVO CON COMPROBANTES
COPIA BLANCA - ARCHIVO NUMERICO DE CHEQUE PARA CONCILIACIONES BANCARIAS

1011-C1

1011-C1



L.C. MANUEL VELAZQUEZ VALDEZ
DIRECTOR DE FINANZAS MUNICIPALES
P R E S E N T E

Aprovecho esta oportunidad para saludarla y solicitar a Usted se liberen recursos

de la cuenta No. 864186847 de BANORTE a nombre del Fondo para el Fortalecimiento de
los Municipios (Fondo IV 2013) Y emitir cheques a nombre de: MUNICIPIO DE SOMBRERETE
para cubrir pago de: APORT. MUNICIPAL PARA LA CONSTRUCCION DE DOMO EN ESC. PRIM. MIEGUEL AUZA EN COL. AMPL. LOPEZ MATEOS (Programa 3x1 2013) (REINTEGRO A LA TESORERIA MUNICIPAL)

Ubicado en: CABECERA MUNICIPAL
Aprobada en Reunión Ordinaria de Cabildo de fecha
por la cantidad de: \$ 130,000.00 (Ciento treinta mil pesos 00/100 m.n.)

INVERSIÓN APROBADA				
\$ 130,000.00				
FECHA	CONCEPTO	PAGO EN TRAMITE	MONTO EJERCIDO ACUMULADO	BALDA
02-dic-13	ap. Municipal	\$ 130,000.00	\$ 130,000.00	\$

Sombrerete, Zac. a 28 días del mes de Noviembre del año del 2013


ATENTAMENTE
DIRECCION DE DESARROLLO SOCIAL
MIGUEL VALADEZ DELGADO
DIRECCION DE DESARROLLO SOCIAL DIRECTOR
2013-2016
SOMBRERETE ZAC

0000039

FONDO PARA EL FORTALECIMIENTO DE LOS MUNICIPIOS

BANORTE

EJERCICIO 2013

Sombrerete, Zac.

28 días del mes de Noviembre del año del 2013

LOCALIDAD: CABECERA MUNICIPAL

OBRA: APORT. MUNICIPAL PARA LA CONSTRUCCION DE DOMO EN ESC. PRIM. MIGUEL AUZA EN COL. AMPL. LOPEZ MATEOS (Programa 3x1 2013)
(REINTEGRO A LA TESORERIA MUNICIPAL)

CUENTA: INFRAESTRUCTURA BASICA

\$ 130,000.00 (Ciento treinta mil pesos 00/100 m.n.)

COMO MINISTRACION DE LA OBRA ANTES MENCIONADA

RECIBE
MUNICIPIO DE SOMBRERETE

ENTREGA
DIRECCION DE DESARROLLO SOCIAL

0090040

Todo documento que no sea pagado, será cargado al estado del sistema en primer orden con respecto al momento en que se emite el comprobante.

Banco Nacional del Norte S.A.
Calle Comercio No. 100, Col. Centro,
Ciudad de México, México

Sello de Caja

Todo documento que no sea pagado, será cargado al estado del sistema en primer orden con respecto al momento en que se emite el comprobante.

Banco Nacional del Norte S.A.
Calle Comercio No. 100, Col. Centro,
Ciudad de México, México

Sello de Caja

[Faint stamp and illegible text]

BANORTE
ORTE BANORTE

0000041

SOMBRERETE, ZAC
A 9 DE DICIEMBRE DE 2013

SUCURSAL 0832 SOMBRERETE

COMPROBANTE UNIVERSAL DE SUCCURSALES
DEPOSITO A CUENTA A.R.

ORTE BANORTE

CUENTA 0547952584
TITULAR MUNICIPIO DE SOMBRERETE ZACATECAS

ORTE BANORTE
DETALLE
CHEQUES CARGO NUESTRO A.R. 1 \$130,000.00

IMPORTE TOTAL DEL DEPOSITO: \$130,000.00
(=CIENTO TREINTO MIL PESOS 00/100 A.R.=)

ORTE BANORTE

*** DESGLOSE DE DOCUMENTOS ***

BANCO BANDA MAGNETICA DEL CHEQUE IMPORTE
ORTE BANORTE

C.NTRD 072 2149510656729000641868470001020 \$130,000.00

CLAVE VERT NO. TRAN HORA REFERENCIA
311 03 0205 1433

ORTE BANORTE
FOLIO ELECTRONICO: 0912201308329198302051411

1700000



Al contestar sírvase citar los siguientes datos:

DIRECCION DE DESARROLLO SOCIAL

Expediente 2013

Oficio No. MSO-DDS-029-2013

SOMBRETE, ZAC., A 07 DE OCTUBRE DEL 2013

ASUNTO: El que se indica.

L.C. MANUEL VELAZQUEZ VALDEZ
DIRECTOR DE FINANZAS MUNICIPALES
P R E S E N T E

Me es grato aprovechar este medio para enviarle un cordial saludo, y desearle éxito en sus actividades.

En esta ocasión me dirijo a Ud. A fin de solicitarle la liberación de recursos de la cuenta No. 54795584 de Banorte a nombre del Municipio de Sombrerete (Gasto Corriente) y emitir cheque a nombre de la secretaria de Finanzas para cubrir el pago de: Aportación Municipal para la obra Construcción de domo en primaria Miguel Auza ubicada en la Cabecera Municipal, por la cantidad de \$130,000.00 (ciento treinta mil pesos 00/100 m.n.) obra que será ejecutada por el programa 3x1 para migrantes ejercicio fiscal 2013.

Cabe mencionar que dicho recurso le será reintegrado de la Cuenta del Fondo IV.

Sin más, quedo de usted, no sin antes agradecer de antemano su atención al presente.

0000042

ATENTAMENTE.
SOMBRETE, ZAC., A 07 DÍAS DEL MES DE OCTUBRE DEL AÑO 2013.



DIRECCION DE
DESARROLLO SOCIAL
2013-2016
SOMBRETE, ZAC.
C. MIGUEL VALADEZ DELGADO
DIRECTOR DE DESARROLLO SOCIAL

Recibido
08/10/13

CHEQUE POLIZA

130,000.00

COPIA DEL CHEQUE

07 DE OCTUBRE DE 2013
SECRETARIA DE FINANZAS
SON (CIENTO TREINTA MIL PESOS 00/100 M.N.)
Mand Velazquez

24488

CONCEPTO DEL PAQU:

CONSTRUCCION DE DOMO EN PRIMARIA MIGUEL AUZA
SOMBRERETE

1.00

FIRMA CHEQUE RECIBIDO

CUENTA	SUB-CUENTA	NOMBRE	PARCIAL	DEBE	HABER
		547853584			130,000.00
SUMAS IGUALES					

PRE-REVISOR	LA VEJANTE	SUBSCRIBIDO	AUDITADO	DIARIO	POLIZA No.
AVG	0	LCMW	MVZ JAEL		

DISTRIBUCION: CHEQUE - BENEFICIARIO + COPIA COLOR - ARCHIVO CON COMPROBANTES
COPIA BLANCA - ARCHIVO NUMERICO DE CHEQUE PARA CONCILIACIONES BANCARIAS

0000043

1011-CI



SECRETARIA DE FINANZAS
 BLVD. HEROES DE CHAPULTEPEC No. 1902
 CIUDAD GOBIERNO ZACATECAS, ZAC. C.P. 98160
 R.F.C. SFI-950101-DU2

LUGAR DE EMISION ZACATECAS, ZAC.

RECIBO OFICIAL
B 7916703

NOMBRE MUNICIPIO DE SOMBRERETE

REG. FED. CONT.
 MIS0250101659
 3930

FECHA
 08/10/2013
 N° 7916703

DOMICILIO PALACIO MUNICIPAL S/N. SOMBRERETE, ZAC C.P. 9
 9100

RECAUDACION DE RENTAS

PERIODO DE PAGO



CLAVE DE PAGO	CONCEPTO	CANTIDAD
4131 - 2013 - 60 - 1210 - 342 - 10 - CONST DOMO ESC PRIMARIA MIGUEL AUZA		130,000.00
CANTIDAD EN LETRAS (CINCUENTA MIL PESOS 00/100 M.N.)***		130,000.00



OBSERVACIONES APORT MPIO VIA DEP EL 7-10-13 REF 1607 BANORTE P/
 CONST DOMO ESC PRIM MIGUEL AUZA SOMBRERETE 13IG42-PROG
 3X1

REPRODUCCION NO AUTORIZADA DE ESTE COMPROBANTE CONSTITUYE UN DELITO EN LOS TERMINOS DE LAS DISPOSICIONES FISCALES

BANORTE
 ÚNICA DE DEPÓSITO REFERENCIADO



Empresa No. **0000044**

RECEPTORA DE APORTACIONES

REFERENCIA	1	2	3	4
	MPIO	POSTAL	NÚMERO DE OFICIO DE APROBACION	NÚMERO DE OBRA
	42	M	0123	131426789

Nombre de la Obra: **CONST DOMO PRIMARIA MIGUEL AUZA**

CHEQUE No.	BANCO GIRADO	IMPORTE
	BANORTE	130,000
Total de Documentos		

RENTA EFECTIVO	
TOTAL DEDUCCIONES	130,000
TOTAL DEL DEPÓSITO	130,000

*Procedencia 3X1
 2013.
 SOMBRERETE, ZAC.*

PARA SU LLENADO VER EL REVERSO DE LA HOJA

DEPOSITANTE