




FECHA: 3 DE ENERO DEL 2014
HOJA No.: 4 DE 4

CROQUIS DE OBRA

CONTRATISTA: C. JULIO ARMANDO SORIANO SOLIS
CALLE MIGUEL AUZA NO. 122 COL. CENTRO
SOMBRERETE ZAC
SOSJ620515EL2

OBRA: CONSTRUCCION DE PAVIMENTO HIDRAULICO
UBICACIÓN: CALLE CERRADA LAS PEÑAS
CONTRATO No: MSO-DDS-SOM-FIII-13-URB-072

ESTIMACIÓN No. FINIQUITO FONDO III
PERIODO DEL 11 DE DIC AL 31 DE DICIEMBRE DEL 2013

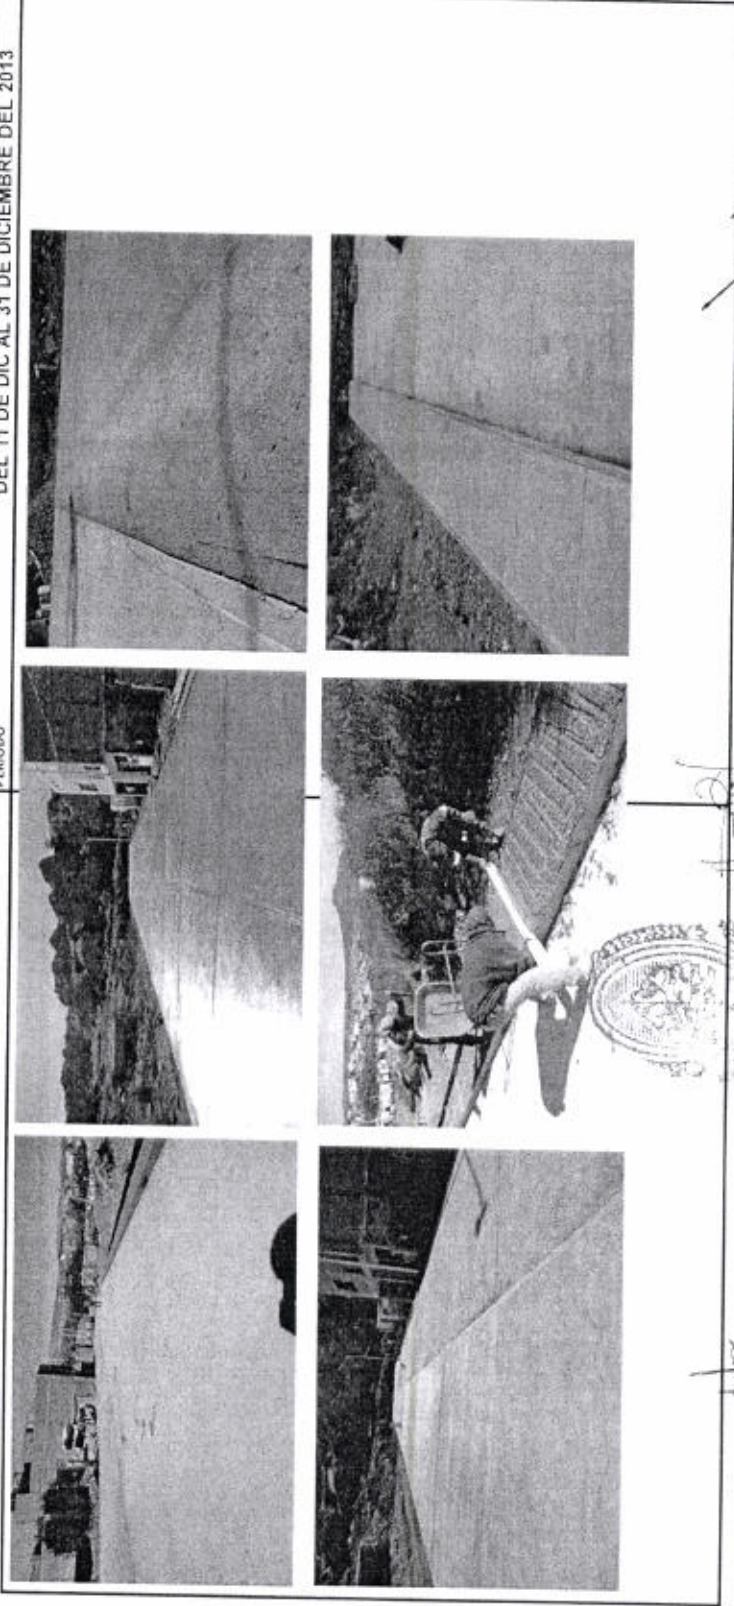

ING. REYNALDO RAMIREZ ESCOBEDO
SUPERVISOR DE OBRA

ING. LEONCIO EDUARDO GONZALEZ CORTES
DIRECTOR DE OBRAS Y SERVICIOS PUBLICOS

DIRECCIÓN DE MIGUEL VALADEZ DELGADO
DESARROLLO SOCIAL
DIRECTOR DE DESARROLLO SOCIAL
SOMBRERETE ZAC

~~C. JULIO ARMANDO SORIANO SOLIS
CONTRATISTA~~

000076